



CORTE AA
ESC.: 1/50

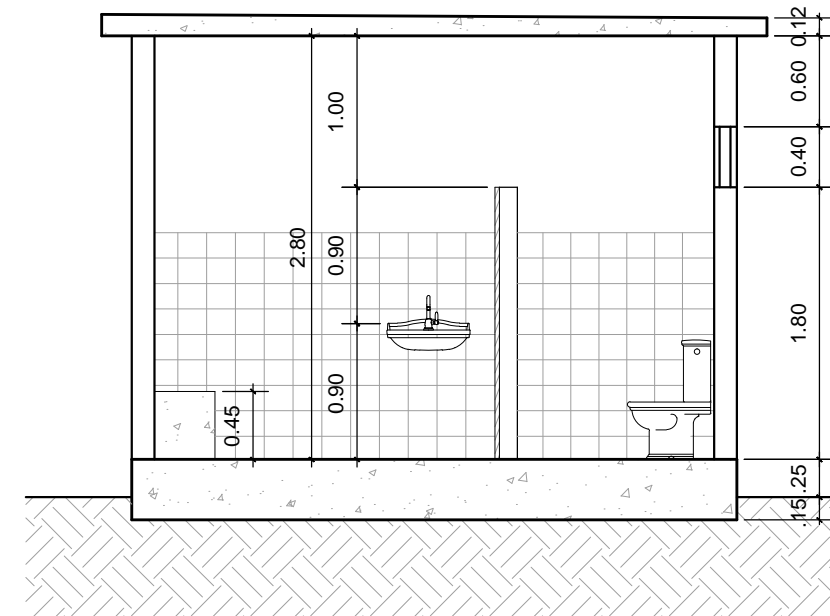


CORTE BB
ESC.: 1/50


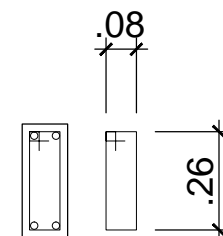


8 $\varnothing 5.0$ C=78


SEÇÃO
ESC.: 1/20

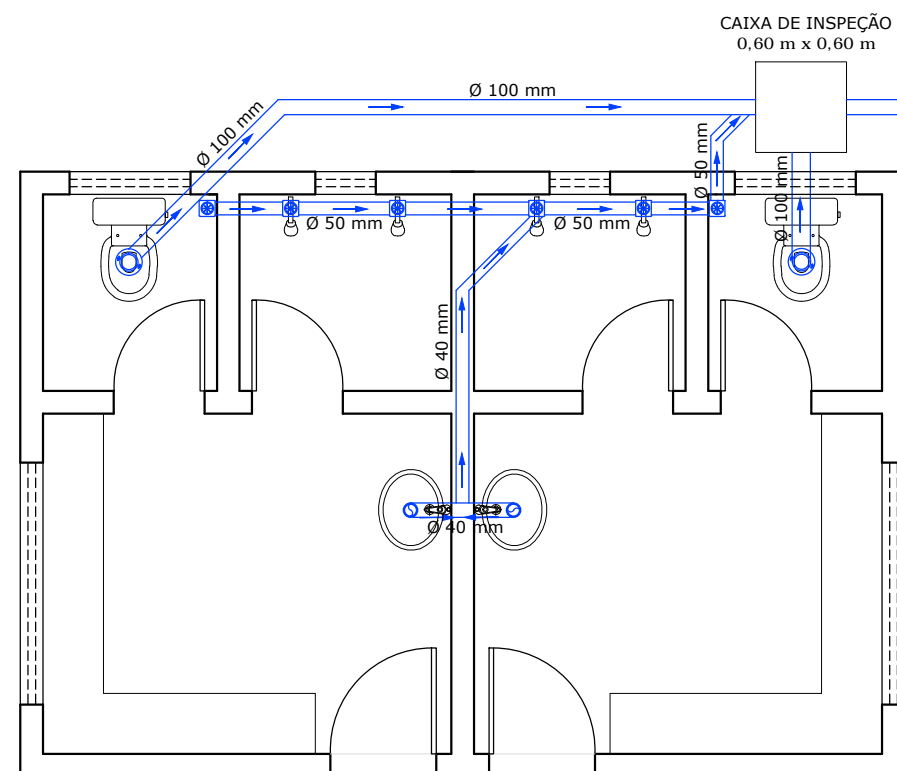

HIDROSSANITÁRIO
ESCALA 1/50

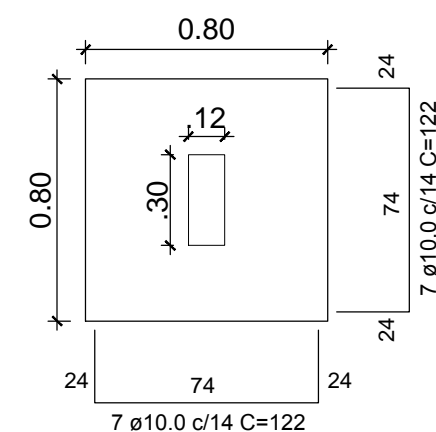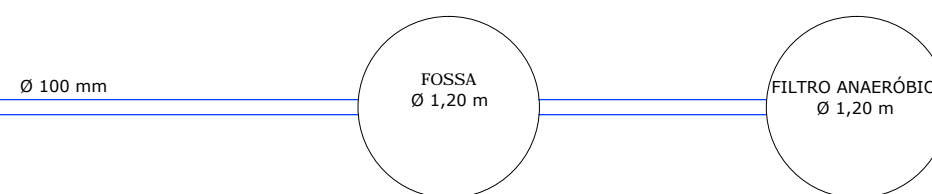

PLANTA BAIXA - SAPATA
ESC.: 1/25

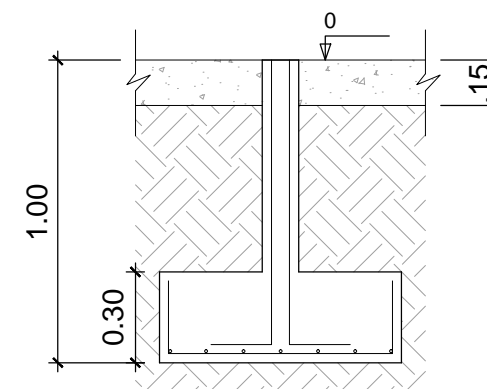

CORTE - SAPATA
ESC.: 1/25

 PREFEITURA MUNICIPAL DE SÃO ROQUE DO CANAÃ SECRETARIA MUNICIPAL DE OBRAS E SERVIÇOS URBANOS SETOR DE ENGENHARIA RUA LOURENÇO ROLDI Nº 88, BAIRRO SÃO ROQUINHO, SÃO ROQUE DO CANAÃ-ES CEP. 29.665-000 - CNPJ : 01.612.865/0001-71 - TEL : (27)3729-1300		
VESTIÁRIO		
LOCAL:	TANCREDO - DISTRITO DE SANTA JÚLIA	MUNICÍPIO: SÃO ROQUE DO CANAÃ - ES
PROPRIETÁRIO:	PMSRC	
RESPONSÁVEL TÉCNICO:	RAYAN SANTIAGO DA SILVA - CREA-ES 46103/D	
DATA: NOVEMBRO/ 2020	ESCALA: INDICADA	PRANCHA: 02 / 02