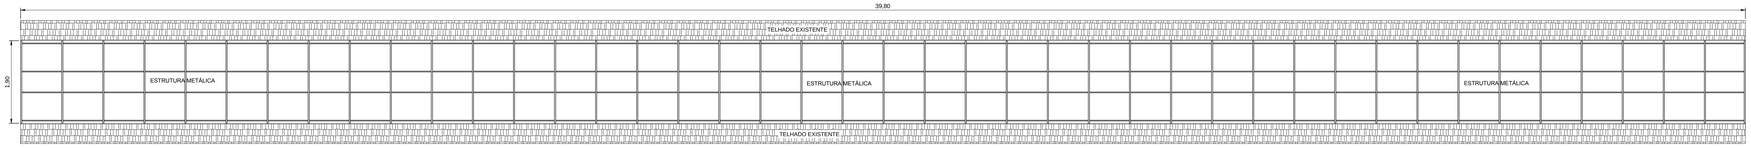

PLANTA BAIXA - ESTRUTURA METÁLICA
ESC.: 1/50

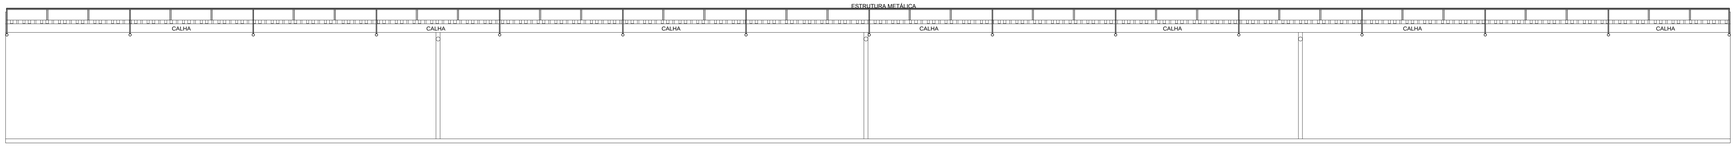

CORTE LONGITUDINAL - ESTRUTURA METÁLICA
ESC.: 1/50

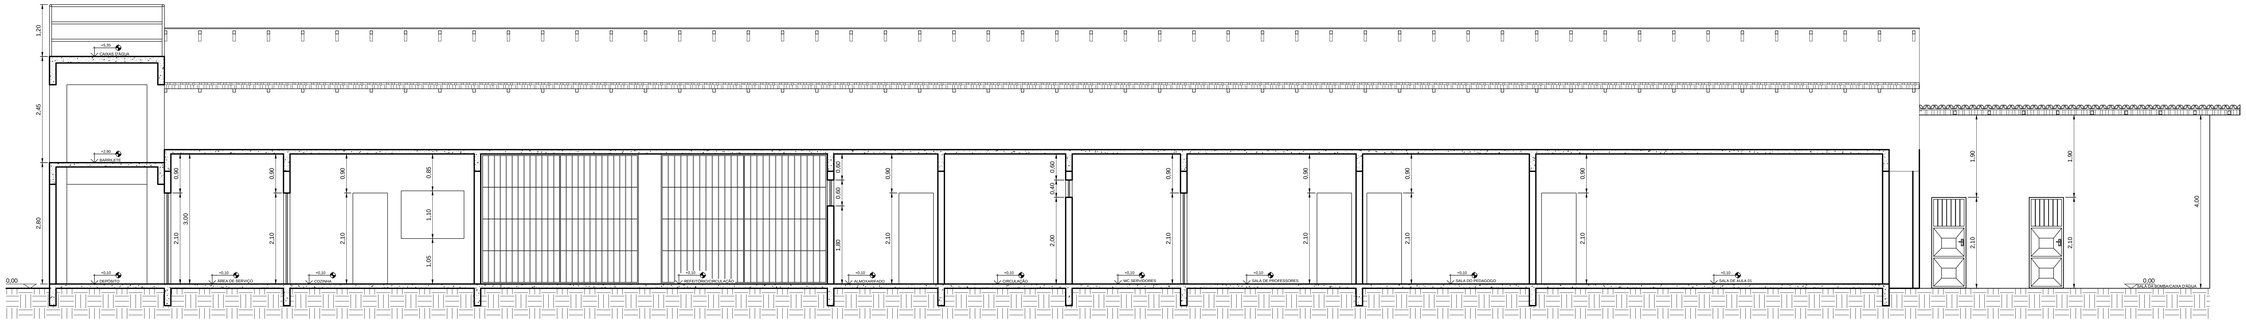

CORTE AB
ESC.: 1/50

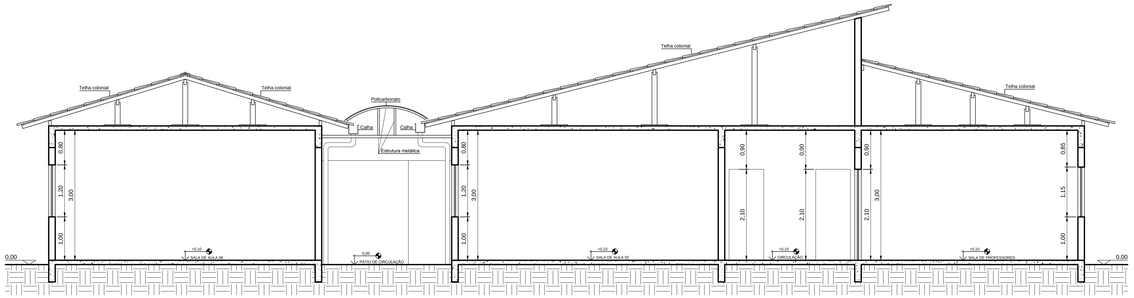

CORTE CD
ESC.: 1/50

PREFEITURA MUNICIPAL DE SÃO ROQUE DO CANAÃ
RUA LOURENÇO ROLDI, 88, B. SÃO ROQUINHO
SÃO ROQUE DO CANAÃ - ES
CNPJ: 01.612.865/0001-71
TELEFAX:(0xx27) 3729-1300 / E-mail: engenharia@saoroquedocanaa.es.gov.br

PROJETO ARQUITETÔNICO

LOCAL: CÓRREGO MISTERIOSO, SÃO ROQUE DO CANAÃ	MUNICÍPIO: SÃO ROQUE DO CANAÃ - ES
PROPRIETÁRIO: PREFEITURA MUNICIPAL DE SÃO ROQUE DO CANAÃ	FORMATO:
RESPONSÁVEL TÉCNICO: RAYAN SANTIAGO DA SILVA - CREA-ES 46.103/D	PRANCHA: 02/07
DATA: MAIO / 2021	ESCALA: INDICADAS
DESENHO: Carlos H. Formentini	ÁREA TOTAL: 960,76 m²