




FACHADA MURO
ESC.: 1/75

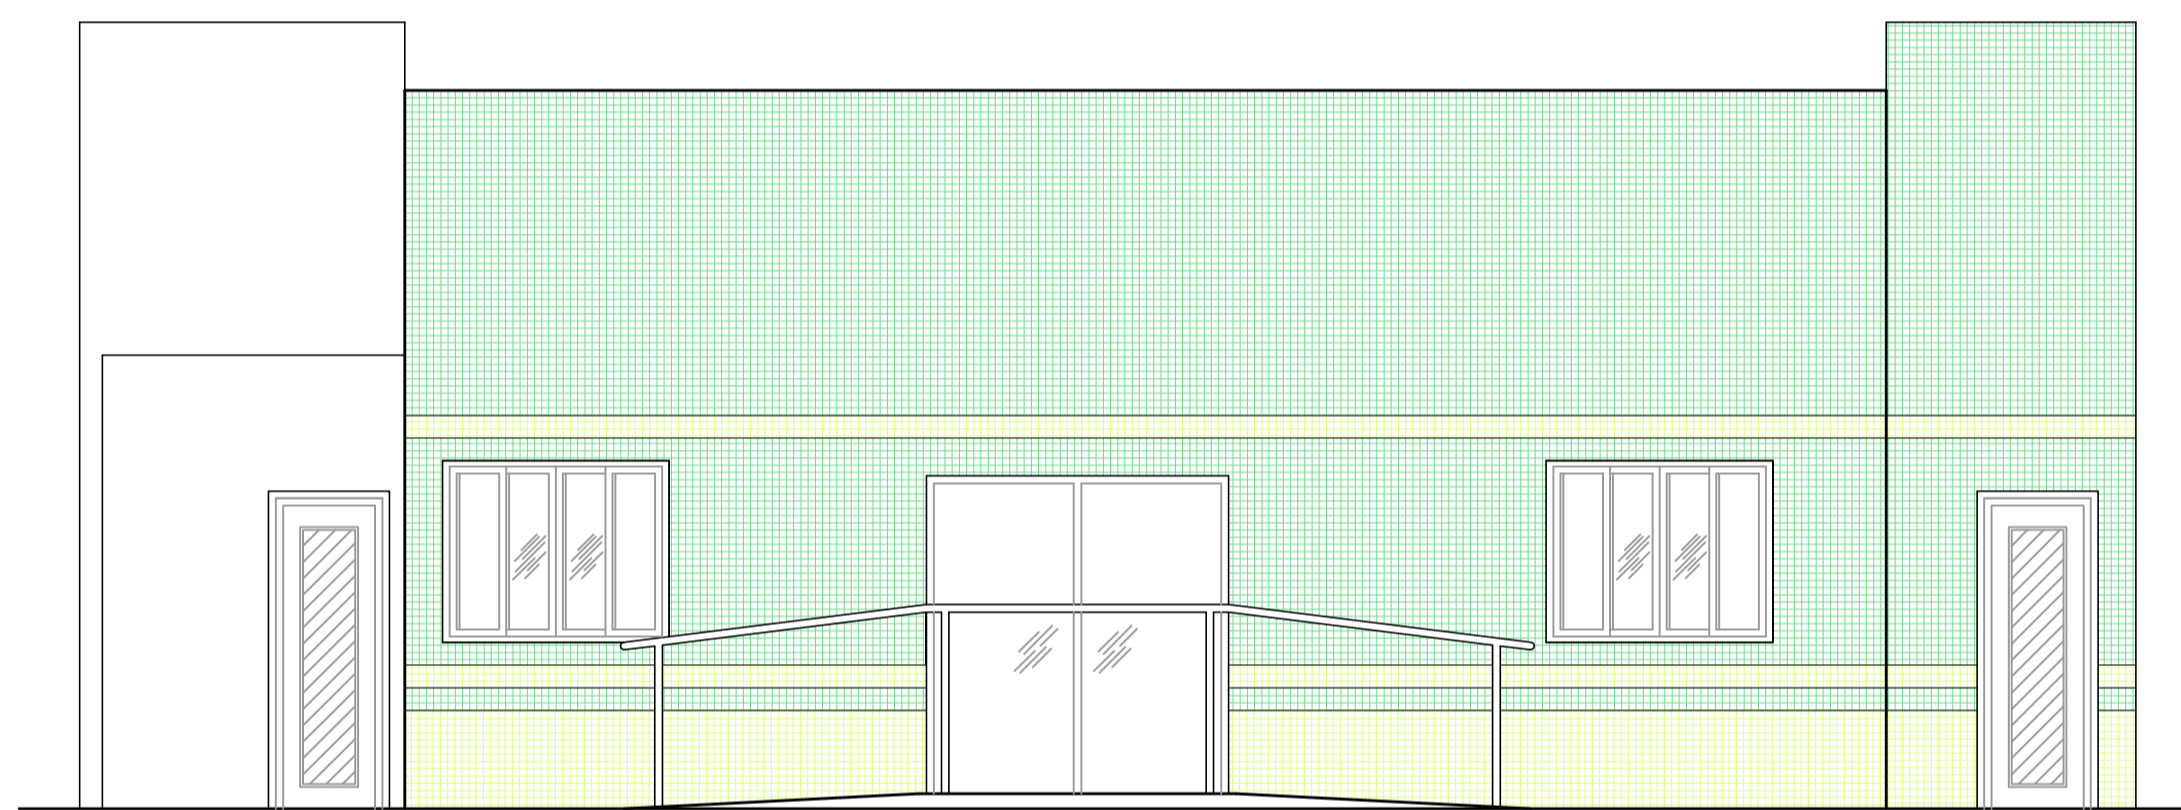

FACHADA 02
ESC.: 1/50

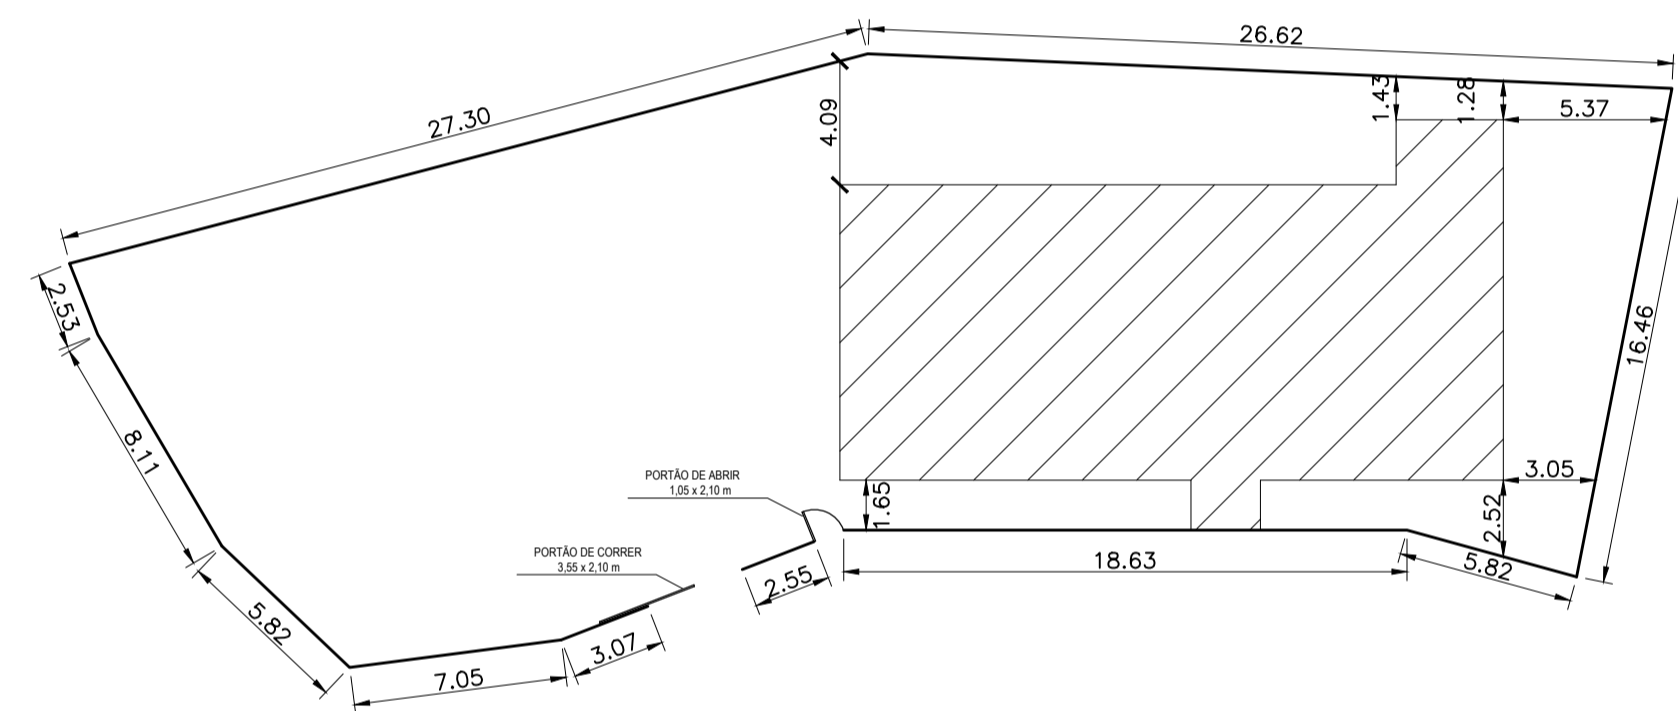

LOCAÇÃO
ESC.: 1/200

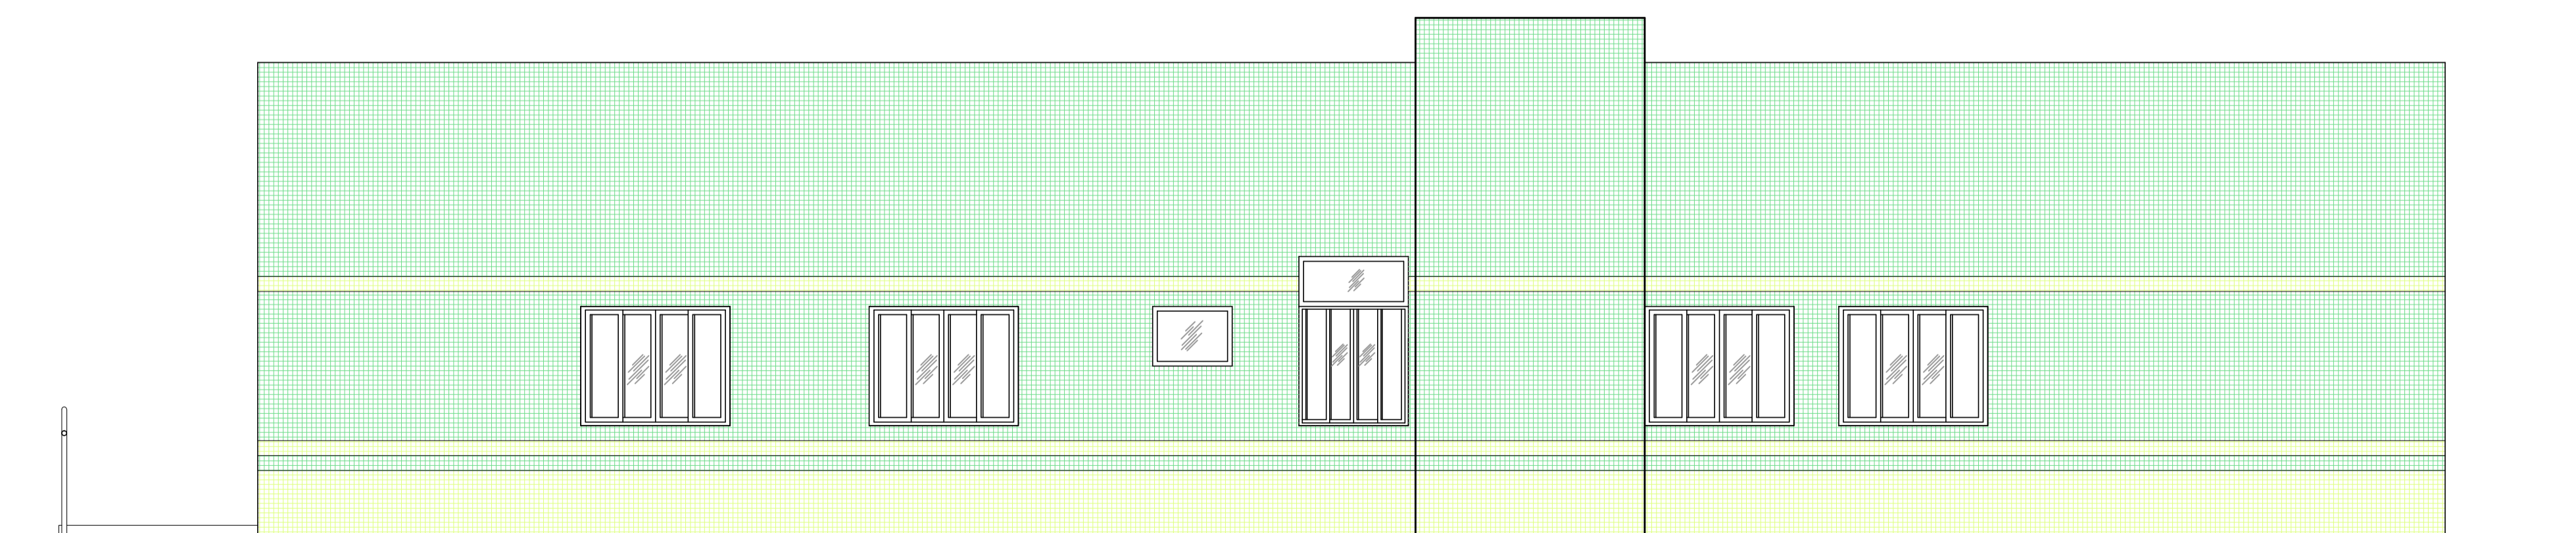

FACHADA 01
ESC.: 1/50



PREFEITURA MUNICIPAL DE SÃO ROQUE DO CANAÃ
RUA LOURENÇO ROLDI, 88, B. SÃO ROQUINHO
SÃO ROQUE DO CANAÃ – ES
CNPJ: 01.612.865/0001-71
TELEFAX:(0xx27) 3729-1300 / E-mail: engenharia@saoroquedocanaa.es.gov.br

PROJETO ARQUITETÔNICO PARA REFORMA DA
UMA UNIDADE DE SAÚDE DE SÃO FRANCISCO

LOCAL: SÃO FRANCISCO, DISTRITO DE SANTA JÚLIA, ZONA RURAL.	MUNICÍPIO: SÃO ROQUE DO CANAÃ – ES
PROPRIETÁRIO: PREFEITURA MUNICIPAL DE SÃO ROQUE DO CANAÃ	FORMATO: A1
RESPONSÁVEL TÉCNICO: RAYAN SANTIAGO DA SILVA – CREA-ES 46.103/D	PRANCHA: 02/02
DATA: MARÇO / 2022	ESCALA: INDICADAS
DESENHO:	ÁREA TOTAL: 227,04 m ²