




Planta de Layout
BANHEIROS - TÉRREO

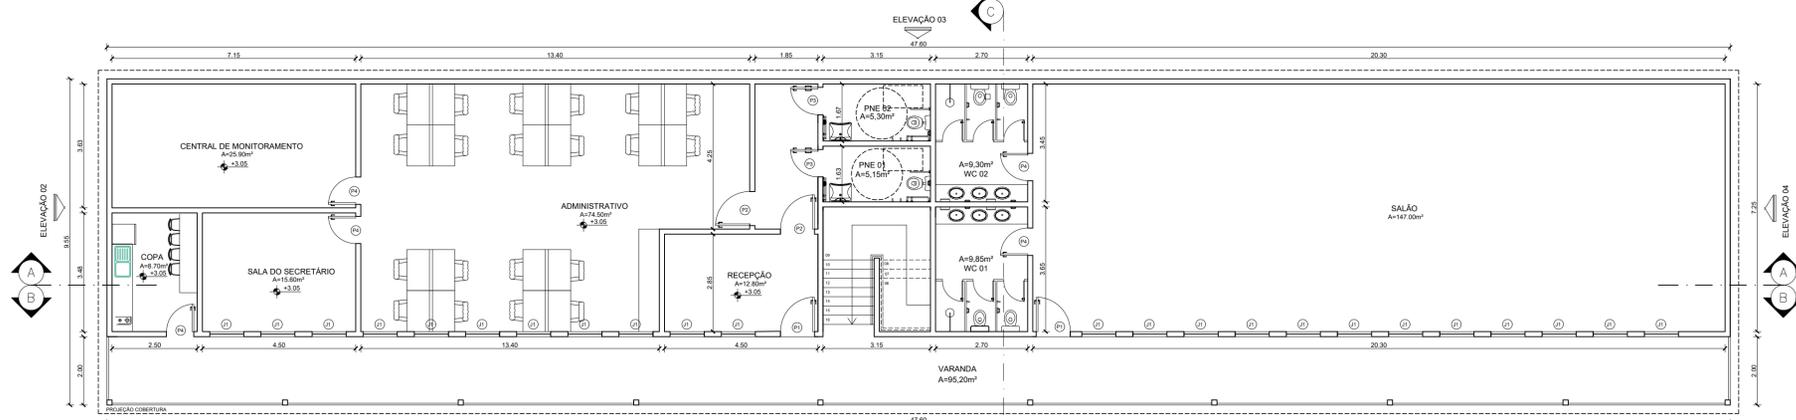

Planta de Layout
BANHEIROS - 1º PAVIMENTO

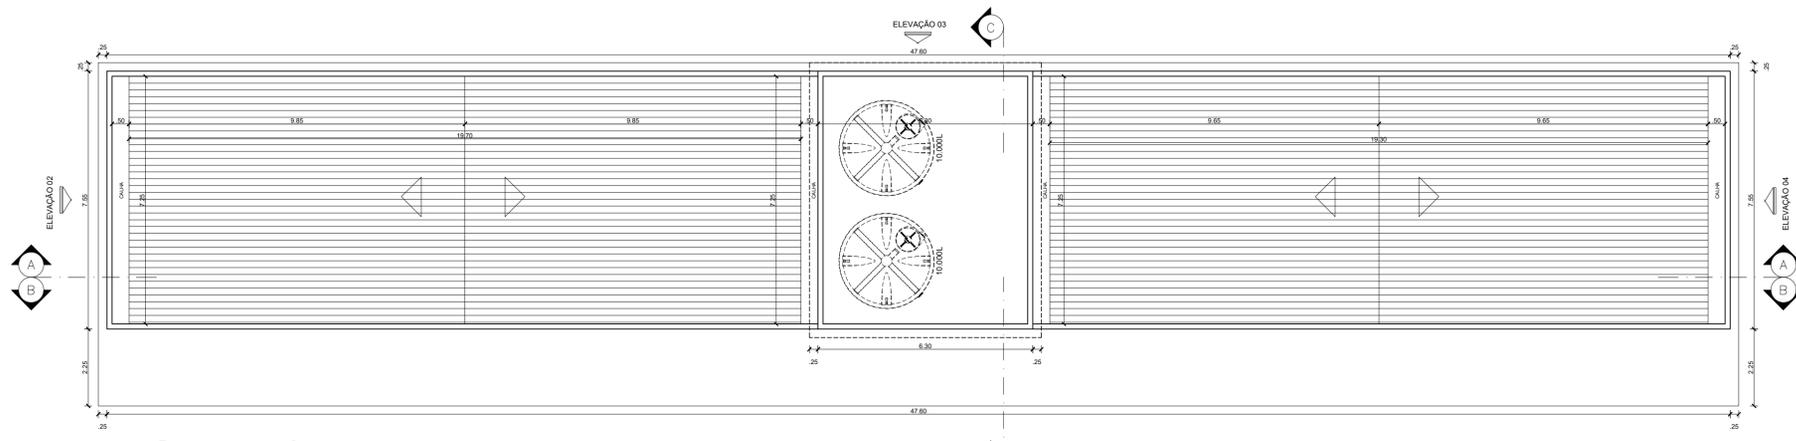

Planta de Cobertura
BANHEIROS

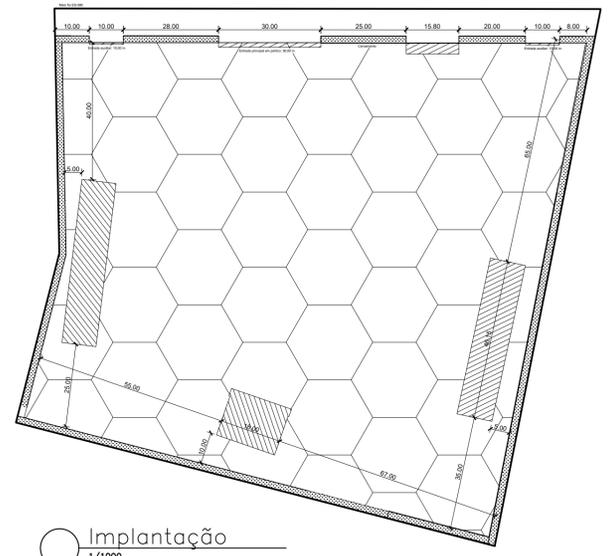

Implantação
1/1000

QUADRO DE ESQUADRIAS

PORTAS	DIMENS.	QUANT.	MATERIAL
P1	1.00x2.10	05	ALUMÍNIO / VIDRO
P2	1.00x2.10	03	MADEIRA
P3	0.80x2.10	06	MADEIRA / PNE
P4	0.80x2.10	05	MADEIRA
P5	1.60x2.10	01	MADEIRA / 2FOLHAS
JANELAS	DIMENS.	QUANT.	MATERIAL
J1	1.00x1.80x0.30	23	ALUMÍNIO / VIDRO
BASCULAS	DIMENS.	QUANT.	MATERIAL
B1	0.60x0.60x1.80	22	ALUMÍNIO / VIDRO

PREFEITURA MUNICIPAL DE SÃO ROQUE DO CANAÃ - ES
 SECRETARIA MUNICIPAL DE OBRAS E SERVIÇOS URBANOS
 SETOR DE ENGENHARIA
 RUA LOURENÇO ROLDI Nº 88, BAIRRO SÃO ROQUINHO, SÃO ROQUE DO CANAÃ-ES
 CEP 29.665-000 - CNPJ: 01.612.865/0001-71 - TEL: (27)3729-1300

PROJETO ARQUITETÔNICO PARQUE MUNICIPAL SÃO ROQUE DO CANAÃ

PROJETO DE REVITALIZAÇÃO DE ÁREA PARA CONSTRUÇÃO DE PARQUE MUNICIPAL DE MULTIUSO

LOCAL: ROD. CARLOS LINDENBERG (ES-80)	MUNICÍPIO: SÃO ROQUE DO CANAÃ
--	----------------------------------

PROPRIETÁRIO: PREFEITURA MUNICIPAL DE SÃO ROQUE DO CANAÃ	FORMATO: A1
---	-----------------------

RESPONSÁVEL TÉCNICO: PEDRO JAYME LANI JUNIOR - CREA ES 20.109/D	PRANCHA: 01/06
--	--------------------------

DATA: NOV / 2022	ESCALA: 1/100	DESENHO:	ÁREA TOTAL:
---------------------	------------------	----------	-------------