


Planta Baixa - Água Fria  
Esc. 1/75

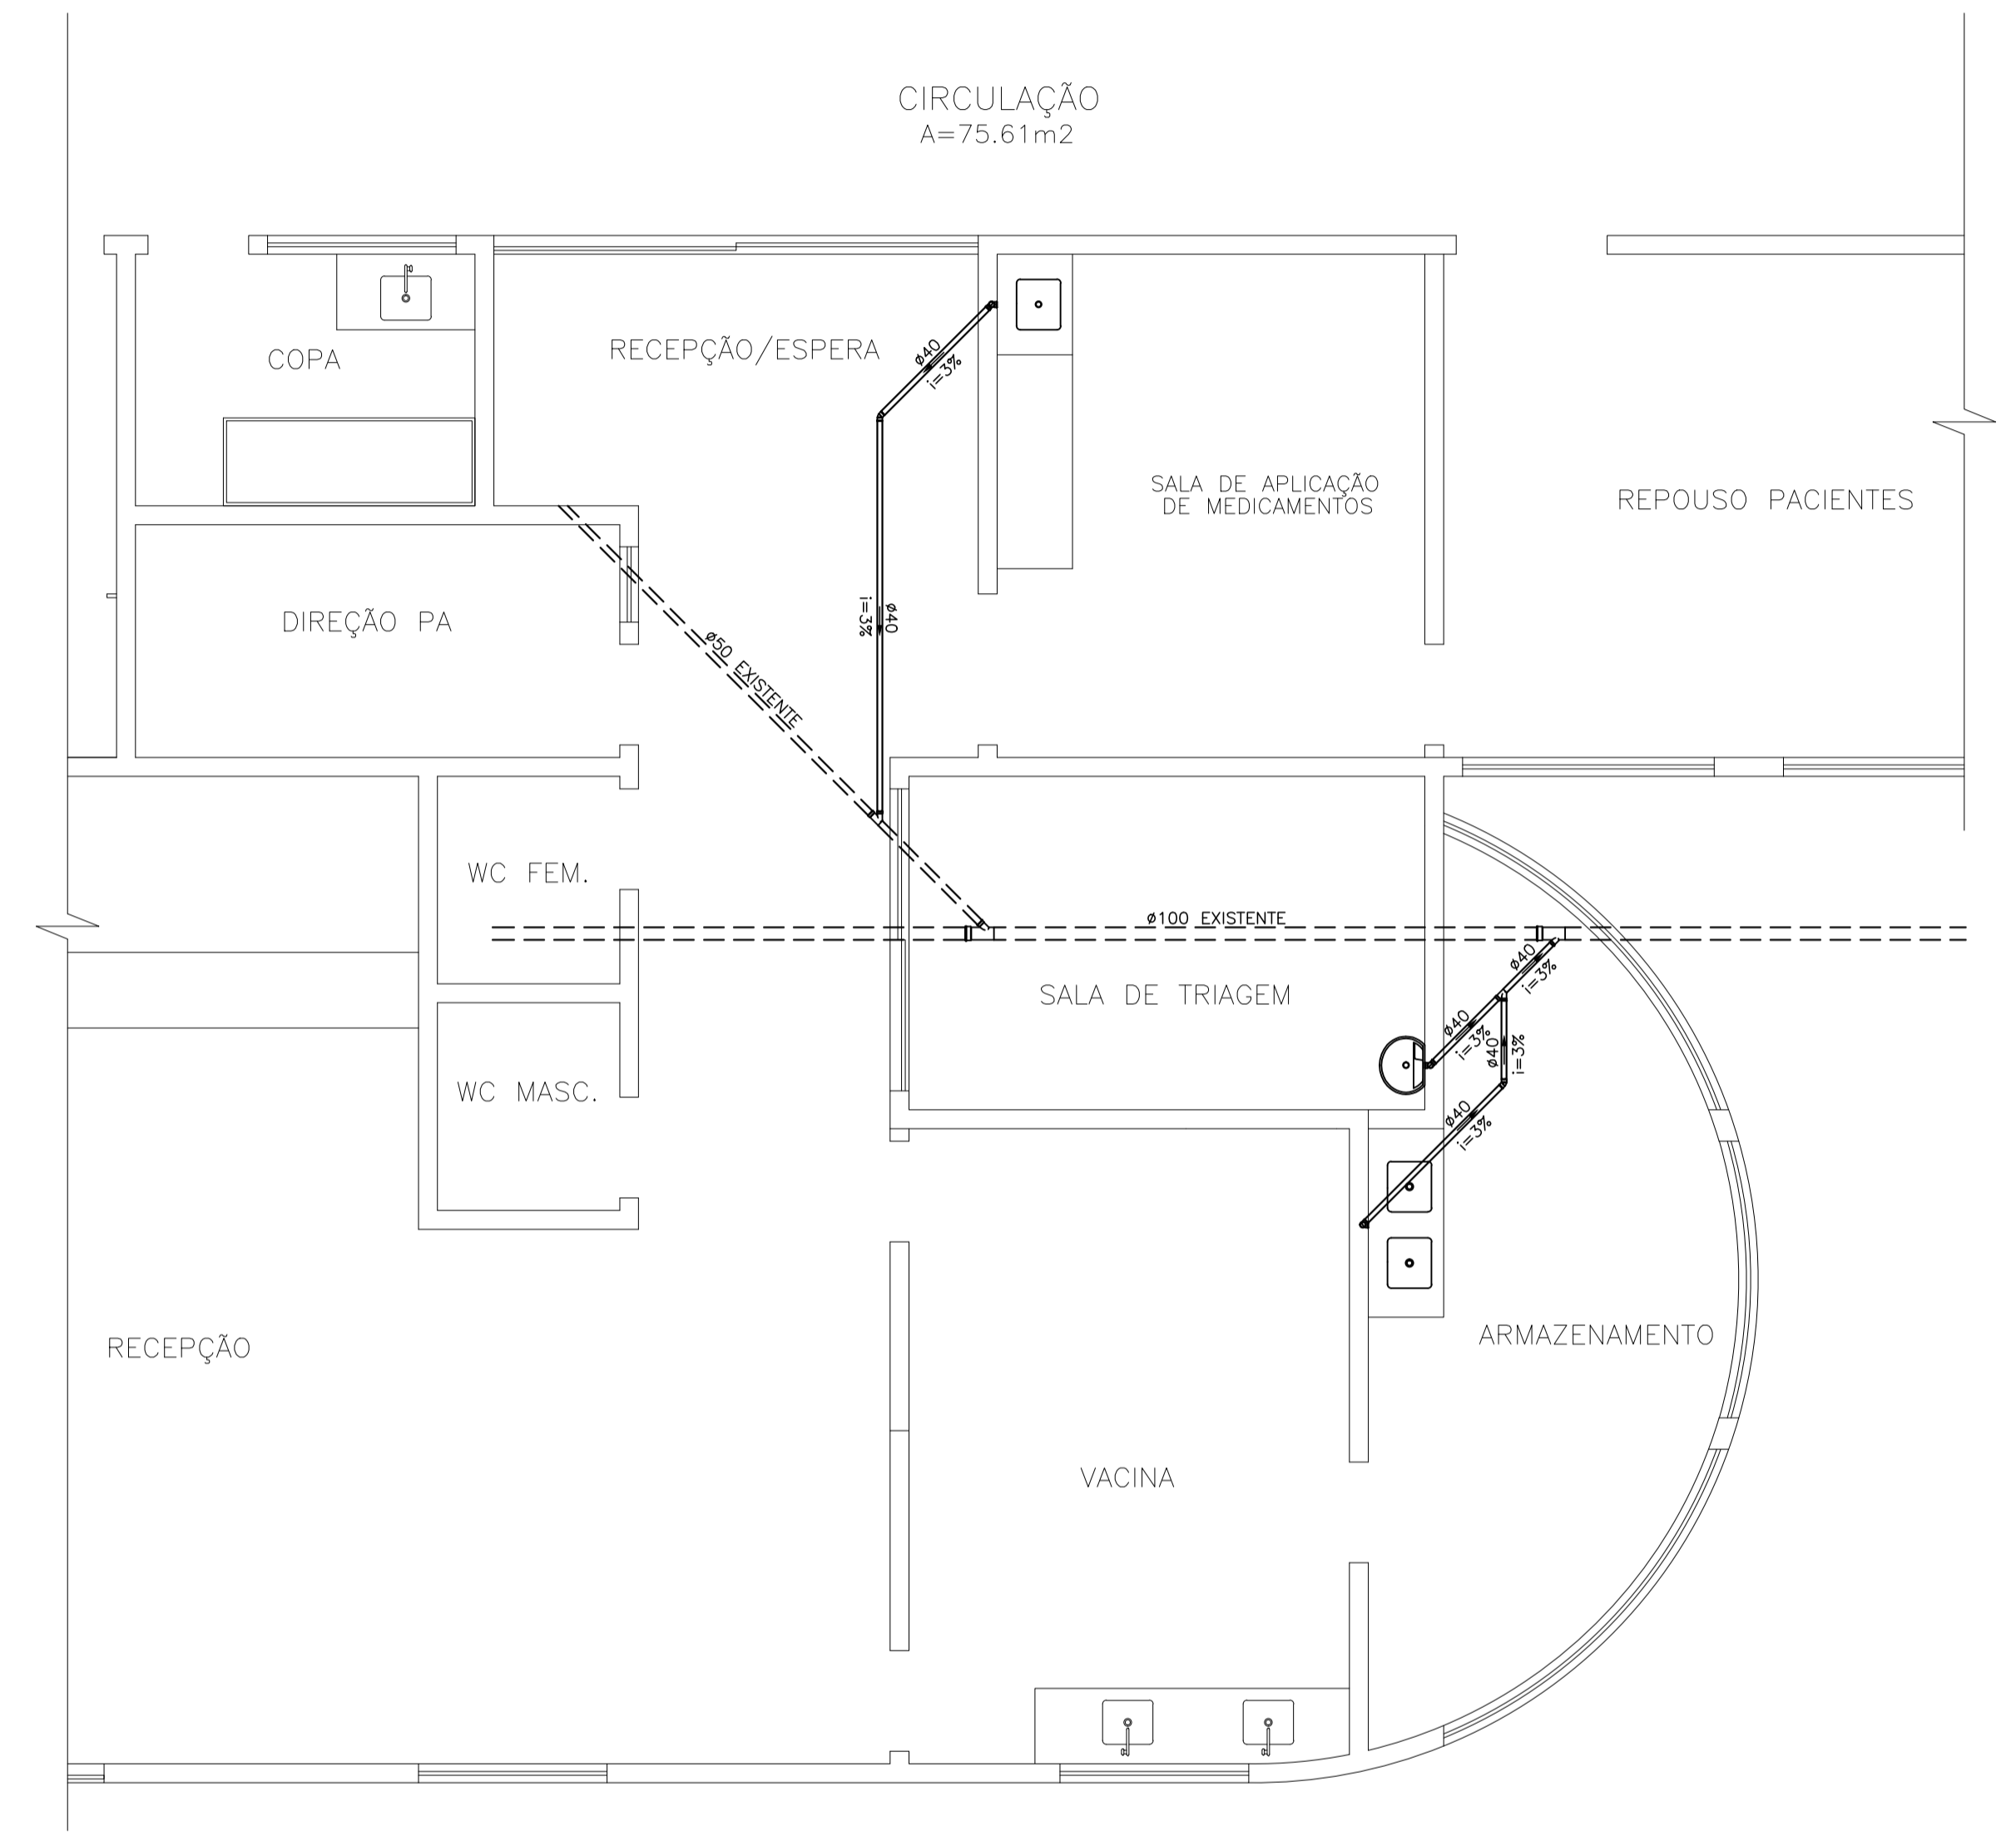

Planta Baixa - Esgoto  
Esc. 1/75

 <b>PREFEITURA MUNICIPAL DE SÃO ROQUE DO CANAÃ - ES</b> SECRETARIA MUNICIPAL DE OBRAS E SERVIÇOS URBANOS SETOR DE ENGENHARIA RUA LOURENÇO ROLDI Nº 88, BAIRRO SÃO ROQUINHO, SÃO ROQUE DO CANAÃ-ES CEP 29.665-000 - CNPJ: 01.612.865/0001-71 - TEL: (27)3729-1300			
<b>UNIDADE DE SAÚDE ETHEVALDO FRANCISCO ROLDI</b>			
<b>PROJETO HIDROSSANITÁRIO DO PAVIMENTO TÉRREO</b>			
LOCAL: CENTRO		MUNICÍPIO: SÃO ROQUE DO CANAÃ	
PROPRIETÁRIO: PREFEITURA MUNICIPAL DE SÃO ROQUE DO CANAÃ			FORMATO: <b>A1</b>
RESPONSÁVEL TÉCNICO: PEDRO JAYME LANI JUNIOR - CREA-ES20.109/D			PRANCHA: <b>01/01</b>
DATA: FEVEREIRO / 2024	ESCALA: INDICADA	DESENHO:	ÁREA TOTAL: