


Planta Baixa - Térreo

Esc. 1/75
 Área: 913,10 m²

- Parede Existente
- Parede à Construir
- Parede à Demolir
- Parede à Construir Gesso

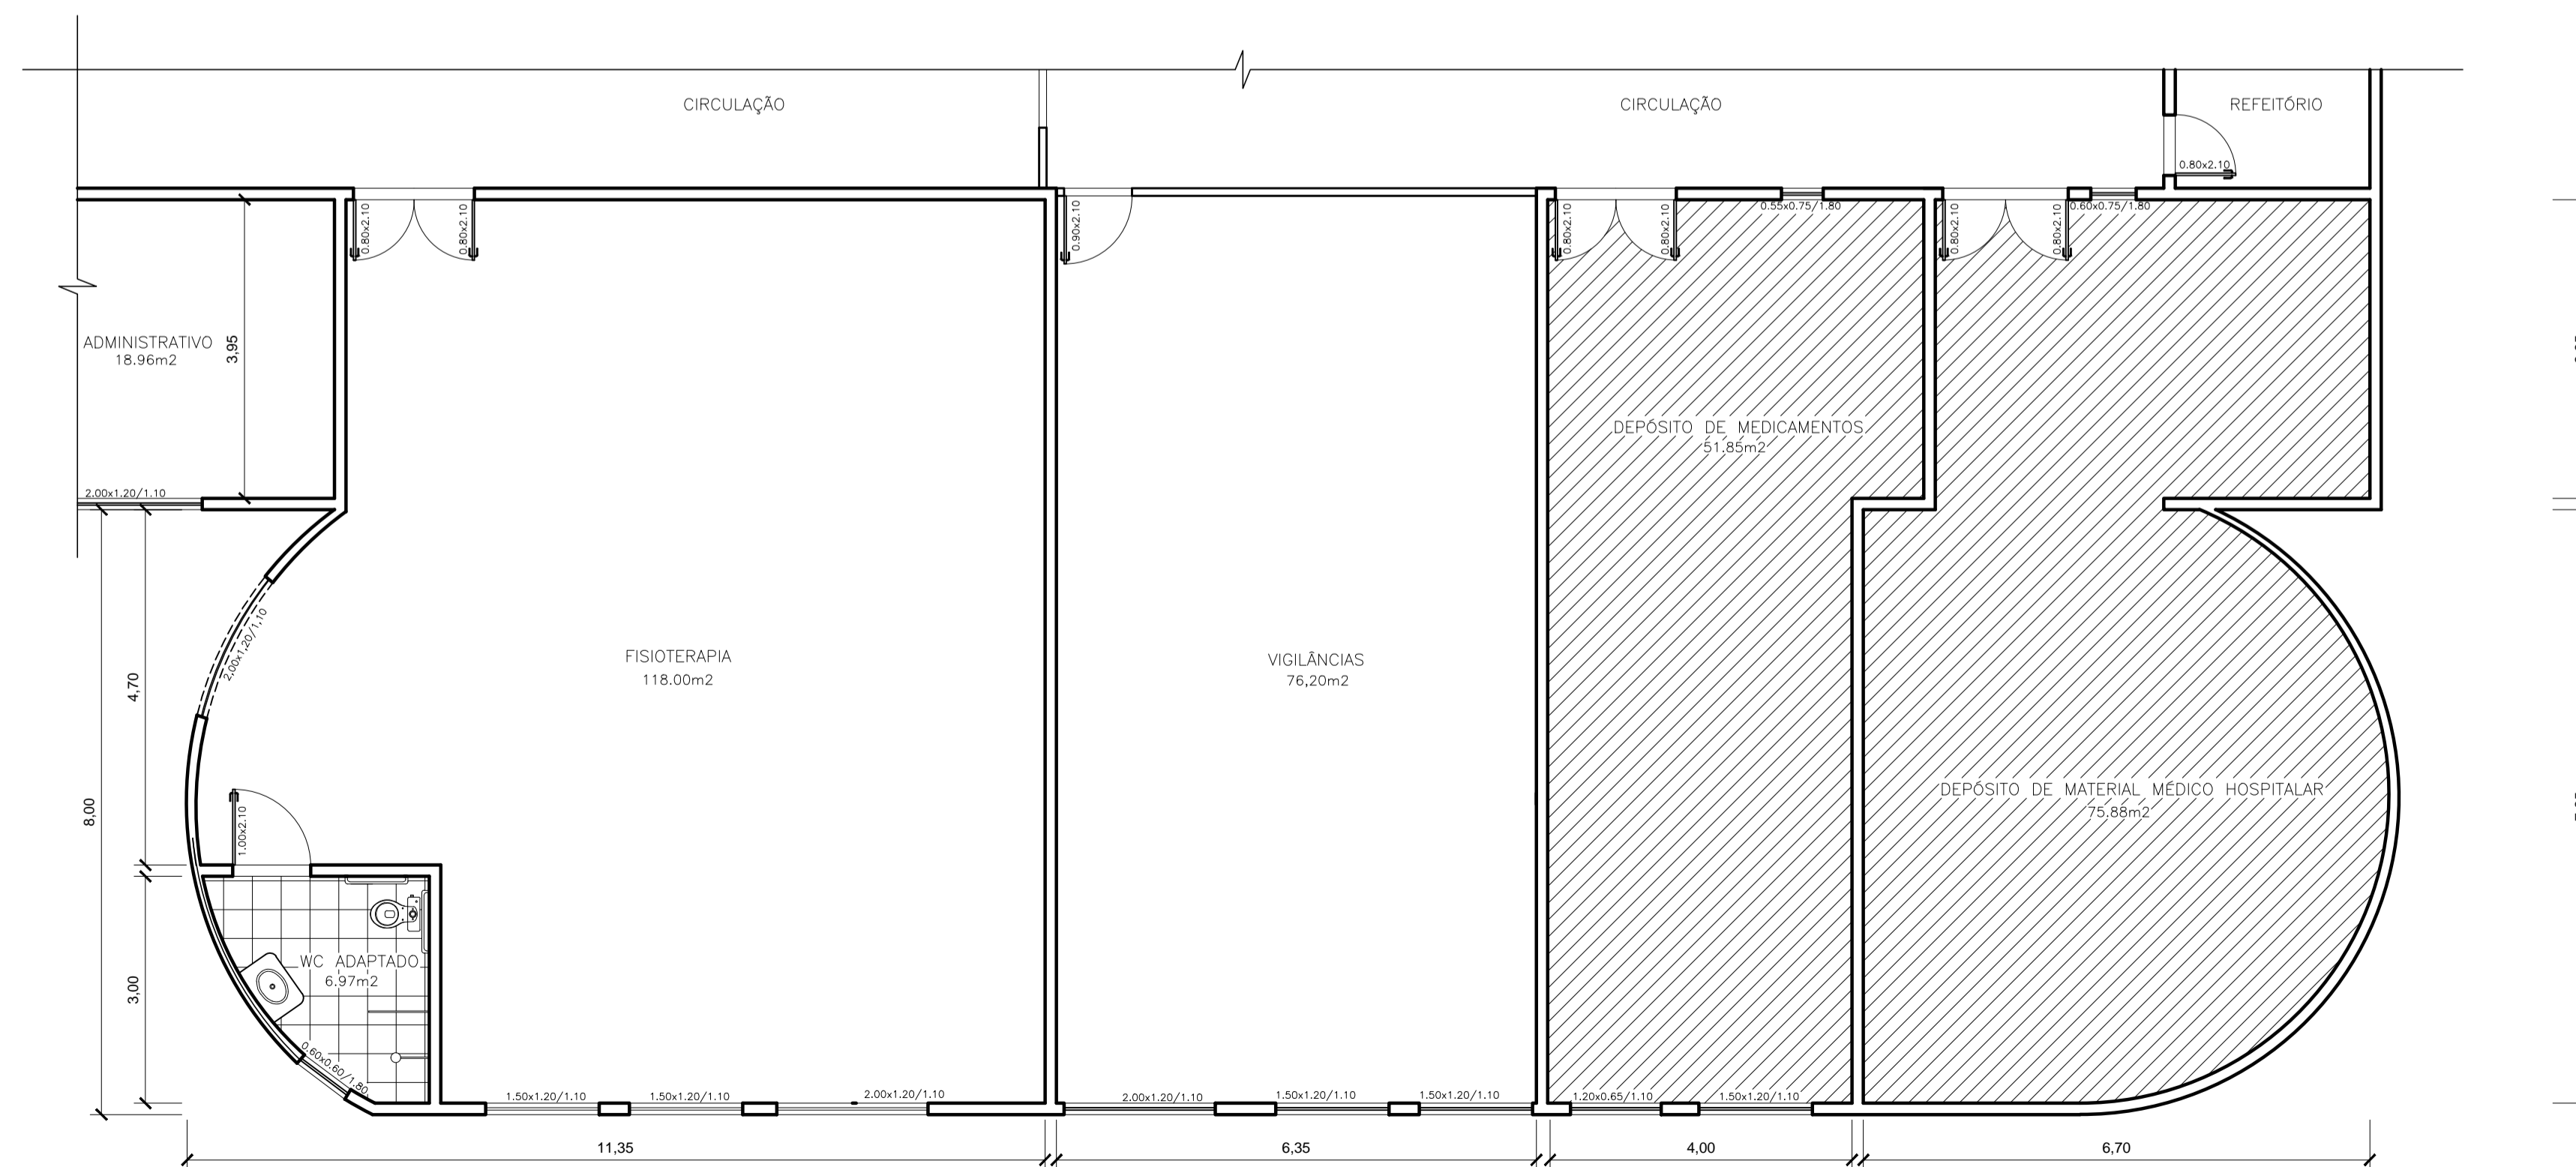

Planta Baixa - Subsolo 01

Esc. 1/75
 Área: 703,12 m²

 Ambientes que terão o forro de gesso substituído devido a passagem da tubulação de esgoto secundário do andar superior.

 PREFEITURA MUNICIPAL DE SÃO ROQUE DO CANAÃ - ES SECRETARIA MUNICIPAL DE OBRAS E SERVIÇOS URBANOS SETOR DE ENGENHARIA RUA LOURENÇO ROLDI N° 88, BAIRRO SÃO ROQUINHO, SÃO ROQUE DO CANAÃ-ES CEP 29.665-000 - CNPJ: 01.612.865/0001-71 - TEL: (27) 3729-1300			
UNIDADE DE SAÚDE ETHEVALDO FRANCISCO ROLDI			
PROJETO ARQUITETÔNICO ATUALIZADO E CONSOLIDADO DA UNIDADE DE SAÚDE DO CENTRO COM PROPOSTA DE MODIFICAÇÃO, ADAPTAÇÃO DE AMBIENTES E REFORMA GERAL			
LOCAL:	CENTRO	MUNICÍPIO:	SÃO ROQUE DO CANAÃ
PROPRIETÁRIO:	PREFEITURA MUNICIPAL DE SÃO ROQUE DO CANAÃ		FORMATO: A1
RESPONSÁVEL TÉCNICO:	PEDRO JAYME LANI JUNIOR - CREA-ES20.109/D		FRANCHA: 01/01
DATA: JUL / 2021	ESCALA: INDICADA	DESENHO:	ÁREA TOTAL: 1.915,00 m²