



ESTRUTURA METÁLICA - Q30

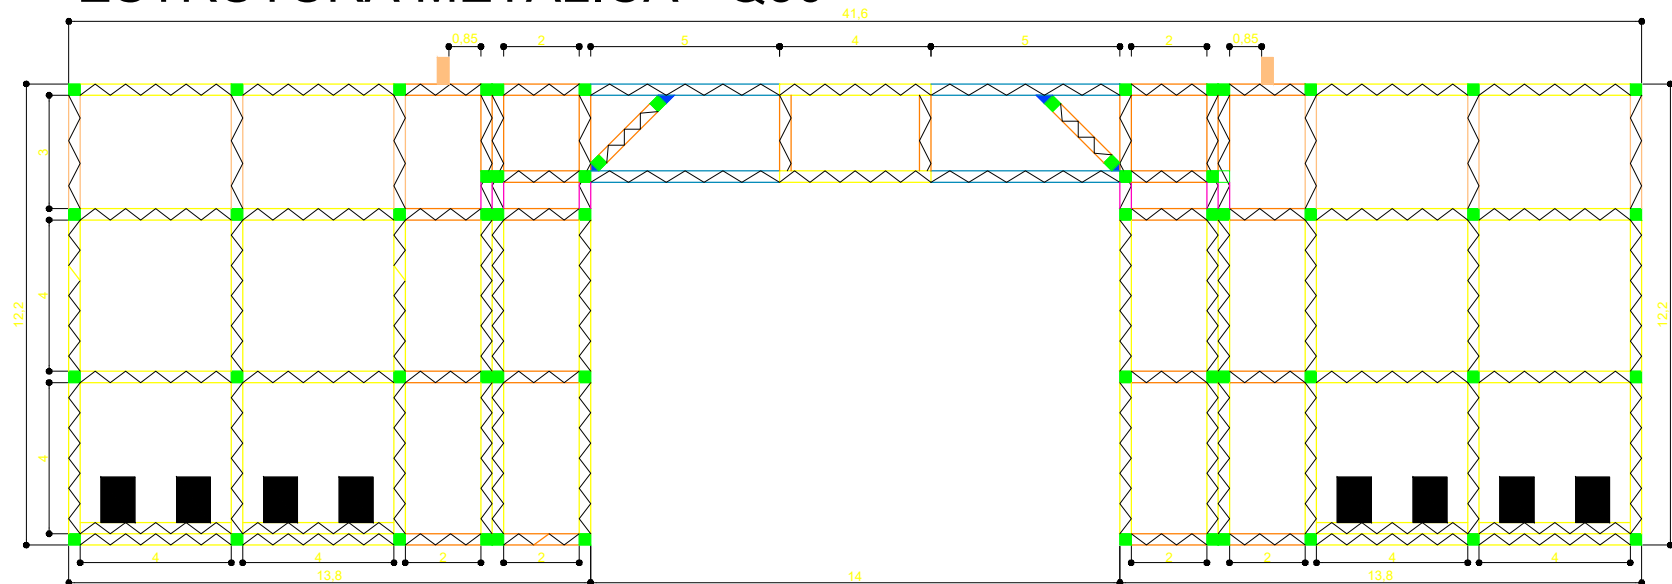

VISTA FRONTAL
Esc.: 1/200

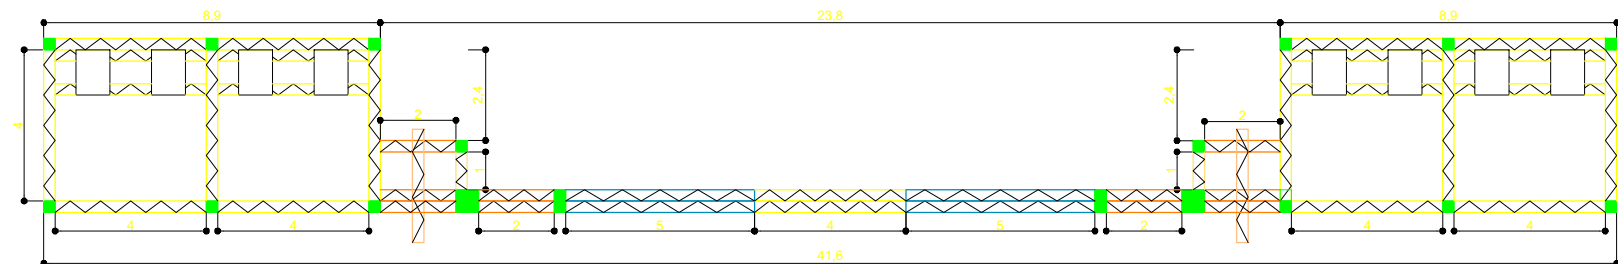

VISTA SUPERIOR
Esc.: 1/200

TABELA DE TRELIÇAS		
COR	TAMANHO	
	Q30 - 0,70 CM	08
	Q30 - 1,00 CM	08
	Q30 - 2,00 CM	52
	Q30 - 3,00 CM	14
	Q30 - 4,00 CM	108
	Q30 - 5,00 CM	08
	Q30 - ANG. 45°	08
	Q30 - CUBO	90
TOTAL GERAL: 296		

 PREFEITURA MUNICIPAL DE SÃO ROQUE DO CANAÃ RUA LOURENÇO ROLDI, 88, B. SÃO ROQUINHO SÃO ROQUE DO CANAÃ - ES CNPJ: 01.612.865/0001-71 TELEFAX: (0xx27) 3729-1300/E-mail: engenharia@saoquedocanaa.es.gov.br			
PROJETO ESTRUTURAL DO PALCO			
LOCAL: PÁTIO DE FESTAS DE SÃO ROQUE DO CANAÃ BAIRRO VILA VERDE, S/N.		MUNICÍPIO: SÃO ROQUE DO CANAÃ - ES	
PROPRIETÁRIO: PREFEITURA MUNICIPAL DE SÃO ROQUE DO CANAÃ		FORMATO: A4	
RESPONSÁVEL TÉCNICO: PEDRO JAYME LANI JUNIOR - CREA ES 20.109/D		PRANCHA: 02/02	
CORRESPONSÁVEL TÉCNICO: DENNER ANGELI - GERENTE DE SERVIÇOS GERAIS			
DATA: ABRIL/2025	ESCALA: INDICADAS	DESENHO: Denner Angeli	ÁREA TOTAL: