


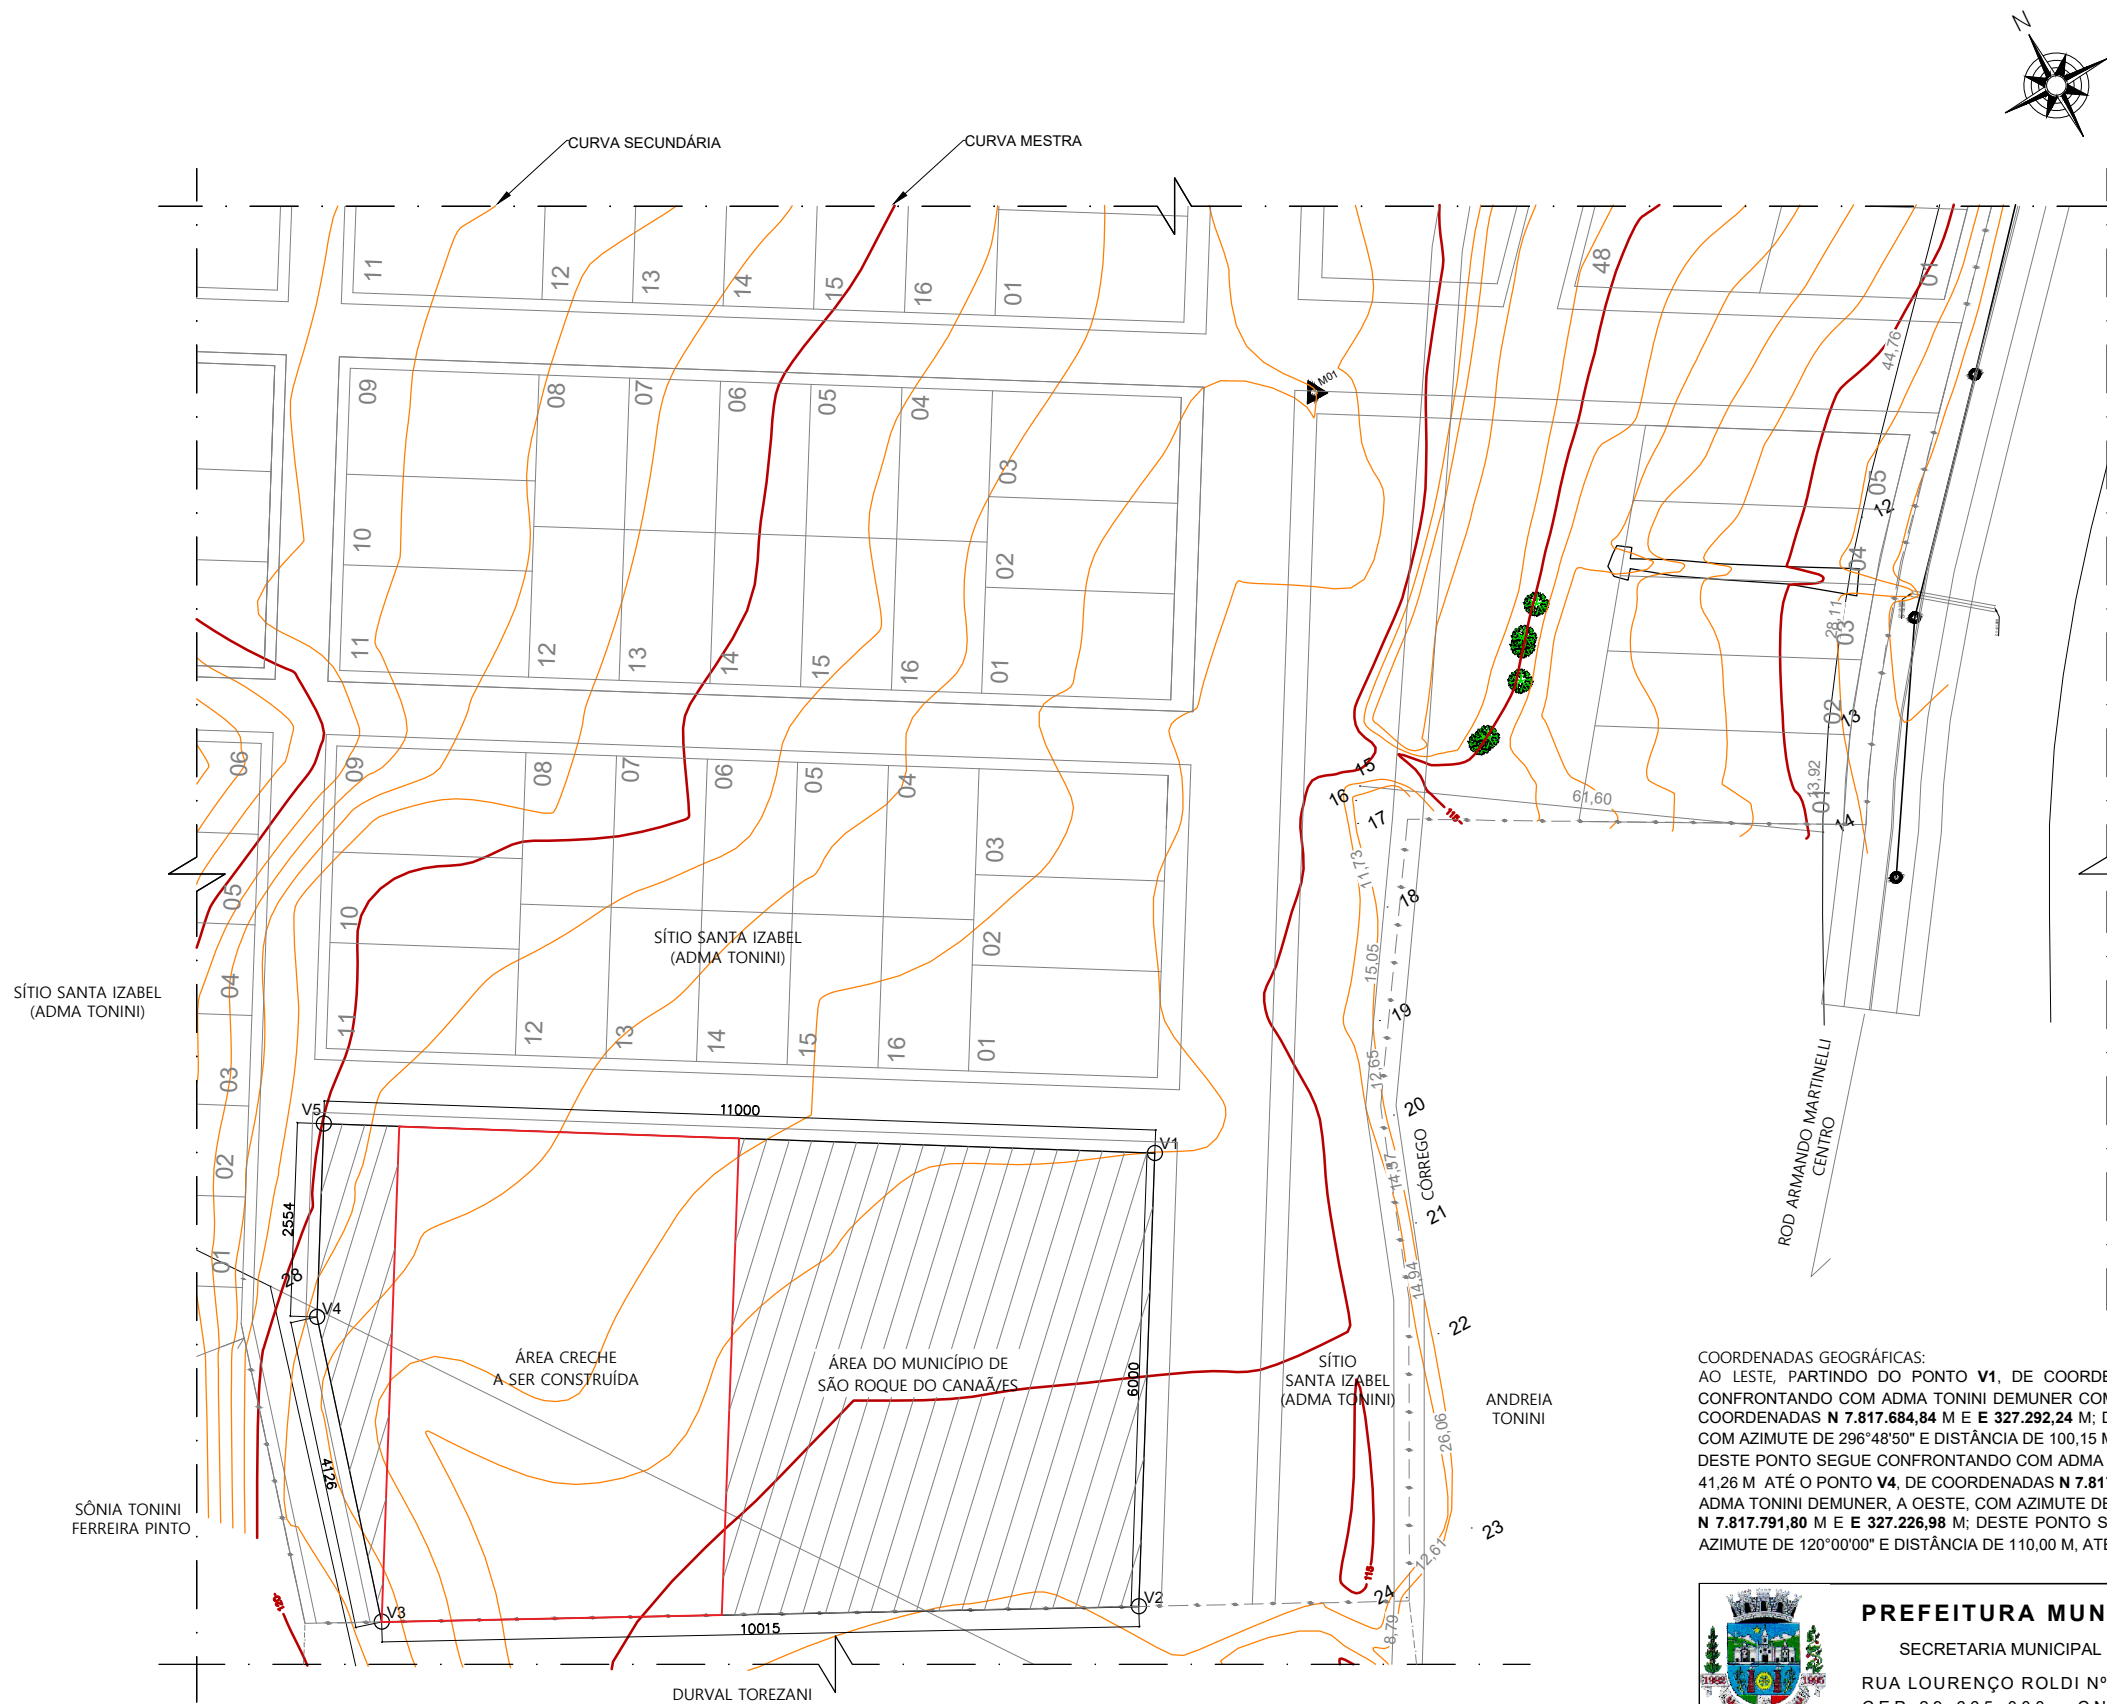

COORDENADAS GEOGRÁFICAS:
AO LESTE, PARTINDO DO PONTO **V1**, DE COORDENADAS **N 7.817.736,80 M E 327.322,24 M**; DESTE PONTO SEGUE CONFRONTANDO COM ADMA TONINI DEMUNER COM AZIMUTE DE 210°00'00" E DISTÂNCIA DE 60,00 M ATÉ O PONTO **V2**, DE COORDENADAS **N 7.817.684,84 M E 327.292,24 M**; DESTE PONTO SEGUE CONFRONTANDO COM DURVAL TOREZANI, A SUL, COM AZIMUTE DE 296°48'50" E DISTÂNCIA DE 100,15 M ATÉ O PONTO **V3**, DE COORDENADAS **N 7.817.730,02 M E 327.202,86 M**; DESTE PONTO SEGUE CONFRONTANDO COM ADMA TONINI DEMUNER, A OESTE, COM AZIMUTE DE 15°58'26" E DISTÂNCIA DE 41,26 M ATÉ O PONTO **V4**, DE COORDENADAS **N 7.817.769,68 M E 327.214,21 M**; DESTE PONTO SEGUE CONFRONTANDO COM ADMA TONINI DEMUNER, A OESTE, COM AZIMUTE DE 30°00'00" E DISTÂNCIA DE 25,54 M ATÉ O PONTO **V5**, DE COORDENADAS **N 7.817.791,80 M E 327.226,98 M**; DESTE PONTO SEGUE CONFRONTANDO COM ADMA TONINI DEMUNER, AO NORTE, COM AZIMUTE DE 120°00'00" E DISTÂNCIA DE 110,00 M, ATÉ O PONTO **V1**, PONTO INICIAL DA DESCRIÇÃO DESTE PERÍMETRO.

 PREFEITURA MUNICIPAL DE SÃO ROQUE DO CANAÃ - ES SECRETARIA MUNICIPAL DE OBRAS E SERVIÇOS URBANOS _ SETOR DE ENGENHARIA RUA LOURENÇO ROLDI Nº 88, BAIRRO SÃO ROQUINHO, SÃO ROQUE DO CANAÃ-ES CEP 29.665-000 - CNPJ: 01.612.865/0001-71 - TEL: (27)3729-1300			
PROJETO ARQUITETÔNICO _ CRECHE			
LOCAL: FRANCISCO TOREZANI – SÃO ROQUE DO CANAÃ/ES			
PROPRIETÁRIO: PREFEITURA MUNICIPAL DE SÃO ROQUE DO CANAÃ		FORMATO: A3	
RESPONSÁVEL TÉCNICO: PEDRO JAYME LANI JUNIOR – CREA-ES 20109/D		PRANCHA: 01/01	
DATA: MARÇO/2025		ESCALA: INDICADA	DESENHO: DÂMARIS L. GIRELI
		ÁREA DO TERRENO: 6.733,83 M²	