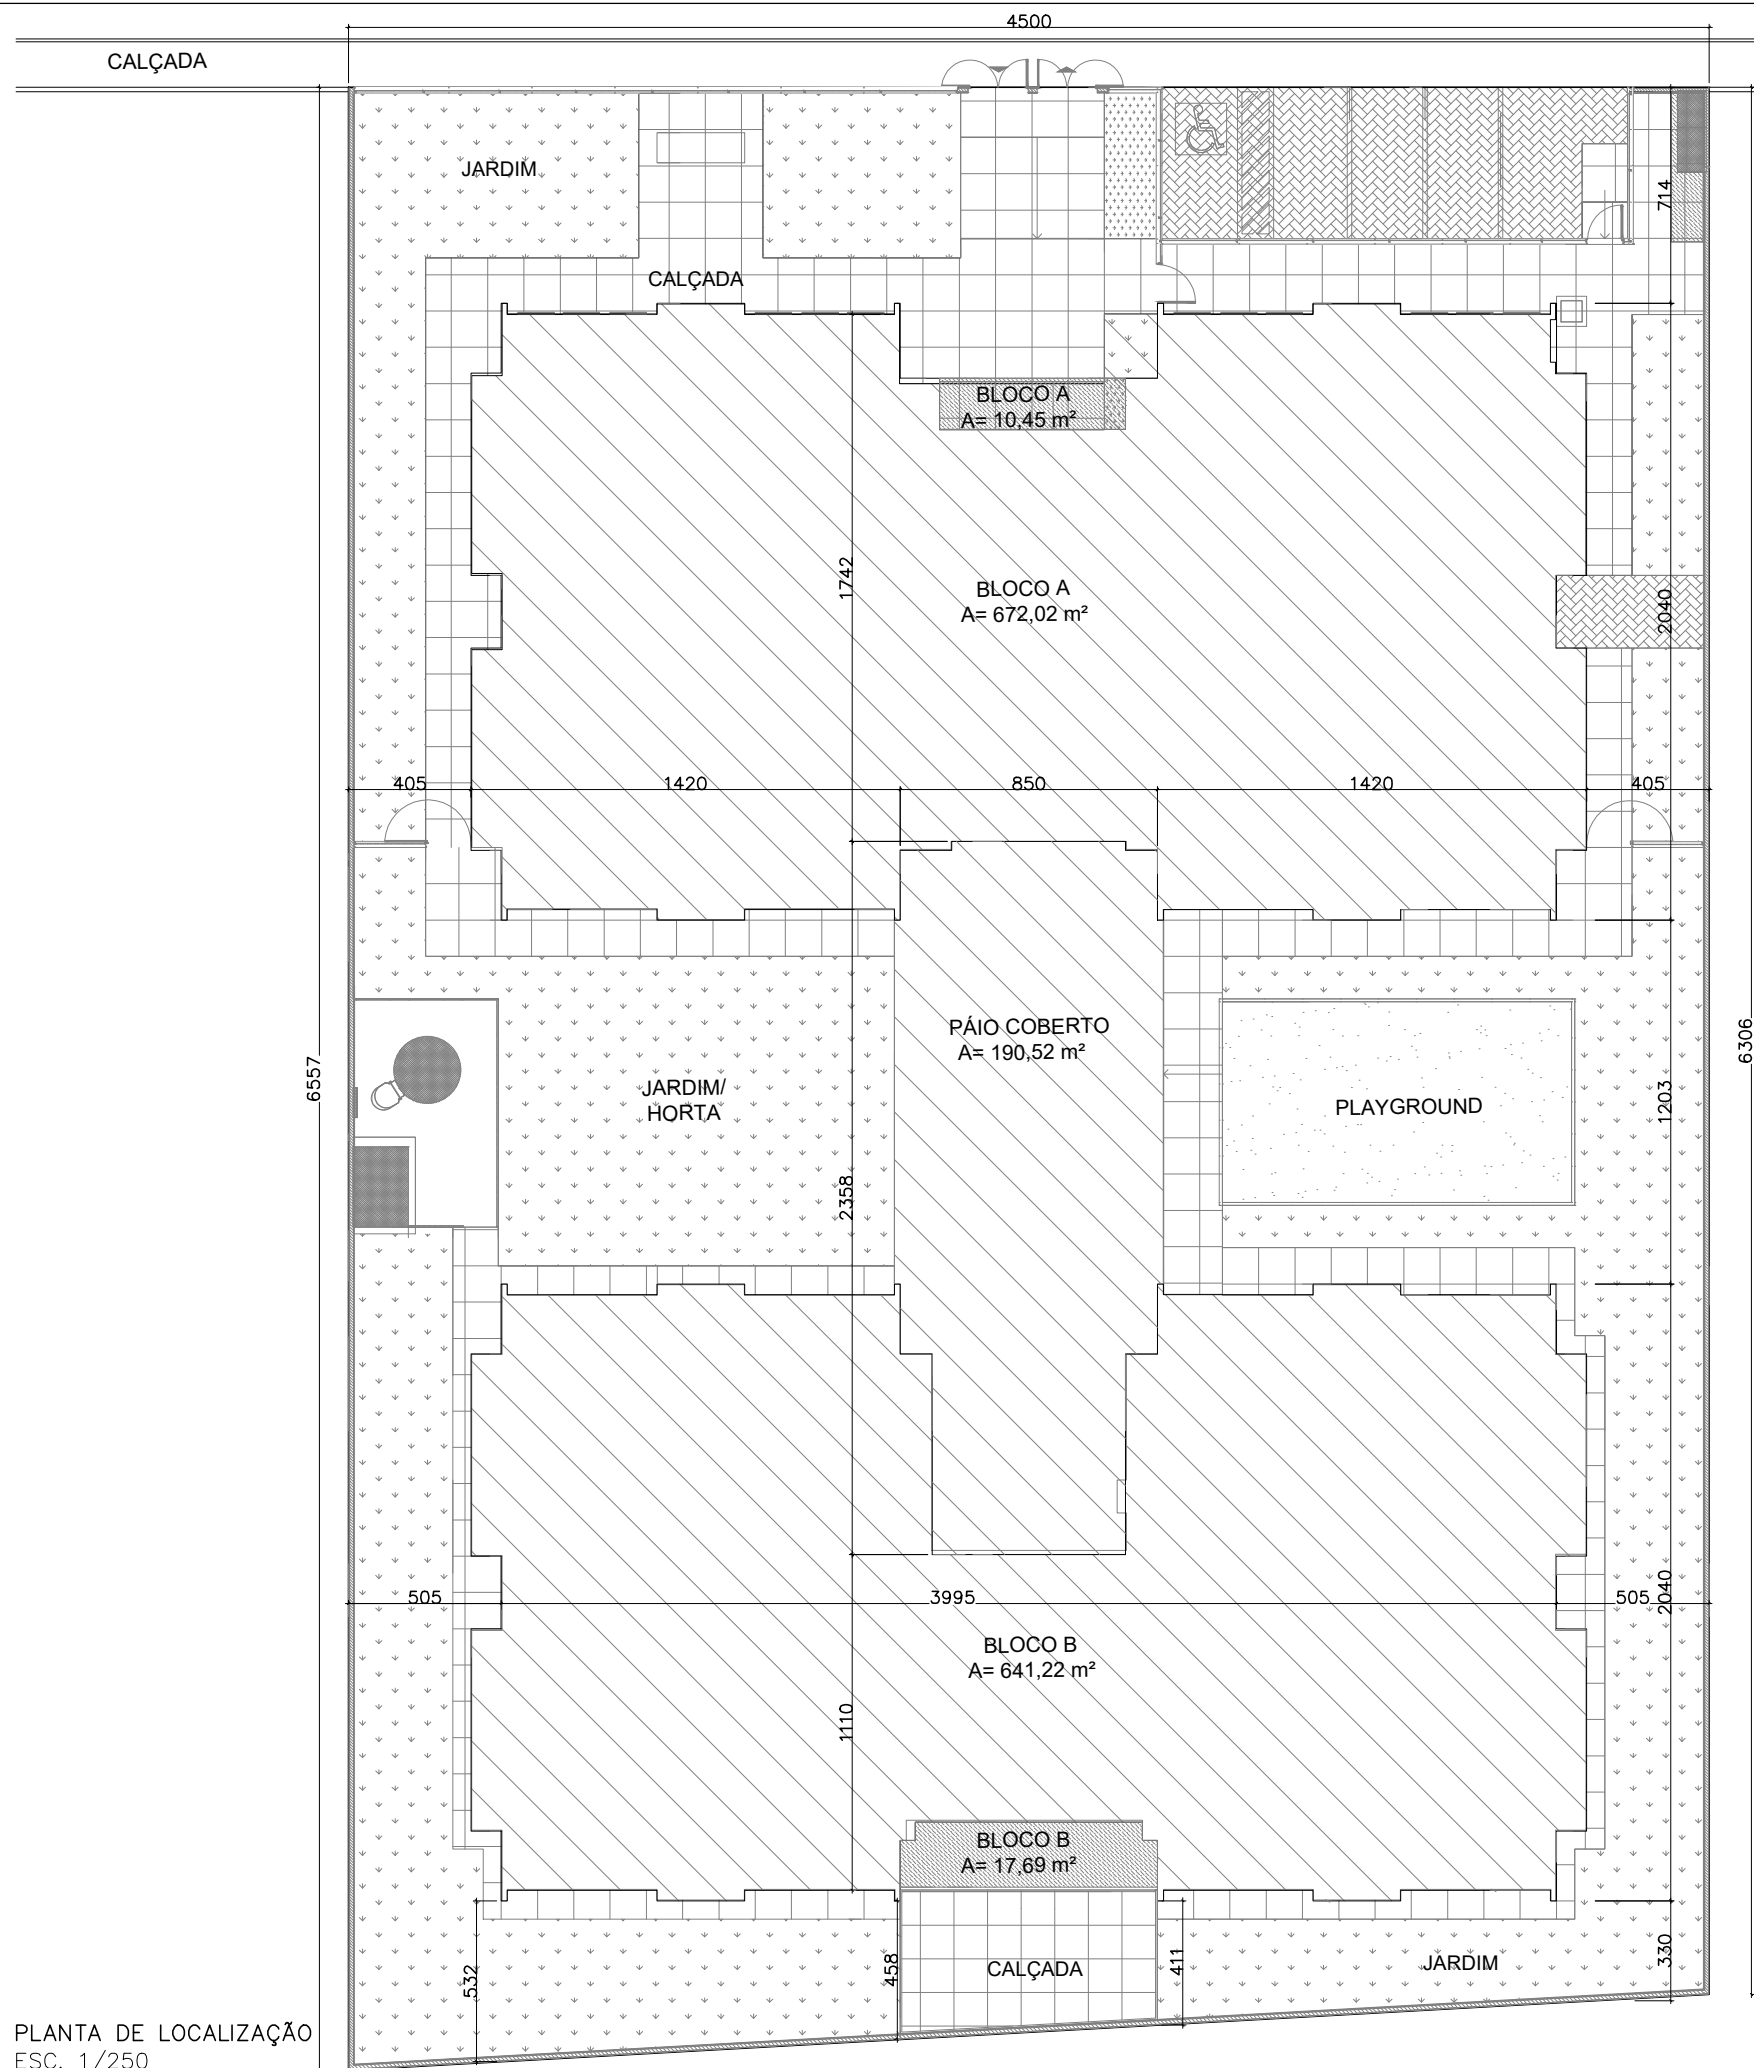


PLANTA DE LOCALIZAÇÃO
ESC. 1/250

 PREFEITURA MUNICIPAL DE SÃO ROQUE DO CANAÃ - ES SECRETARIA MUNICIPAL DE OBRAS E SERVIÇOS URBANOS _ SETOR DE ENGENHARIA RUA LOURENÇO ROLDI Nº 88, BAIRRO SÃO ROQUINHO, SÃO ROQUE DO CANAÃ-ES CEP 29.665-000 - CNPJ: 01.612.865/0001-71 - TEL: (27)3729-1300			
PROJETO ARQUITETÔNICO _ CRECHE			
LOCAL: FRANCISCO TOREZANI – SÃO ROQUE DO CANAÃ/ES			
PROPRIETÁRIO: PREFEITURA MUNICIPAL DE SÃO ROQUE DO CANAÃ			FORMATO: A3
RESPONSÁVEL TÉCNICO: PEDRO JAYME LANI JUNIOR – CREA-ES 20109/D			PRANCHA: 01/01
DATA: MARÇO/2025			CONTEÚDO DA PRANCHA: PLANTA DE LOCALIZAÇÃO
ESCALA: INDICADA		DESENHO: DÂMARIS L. GIRELI	ÁREA: 2.894,22 M²