


AF 24
Ø 25 mm

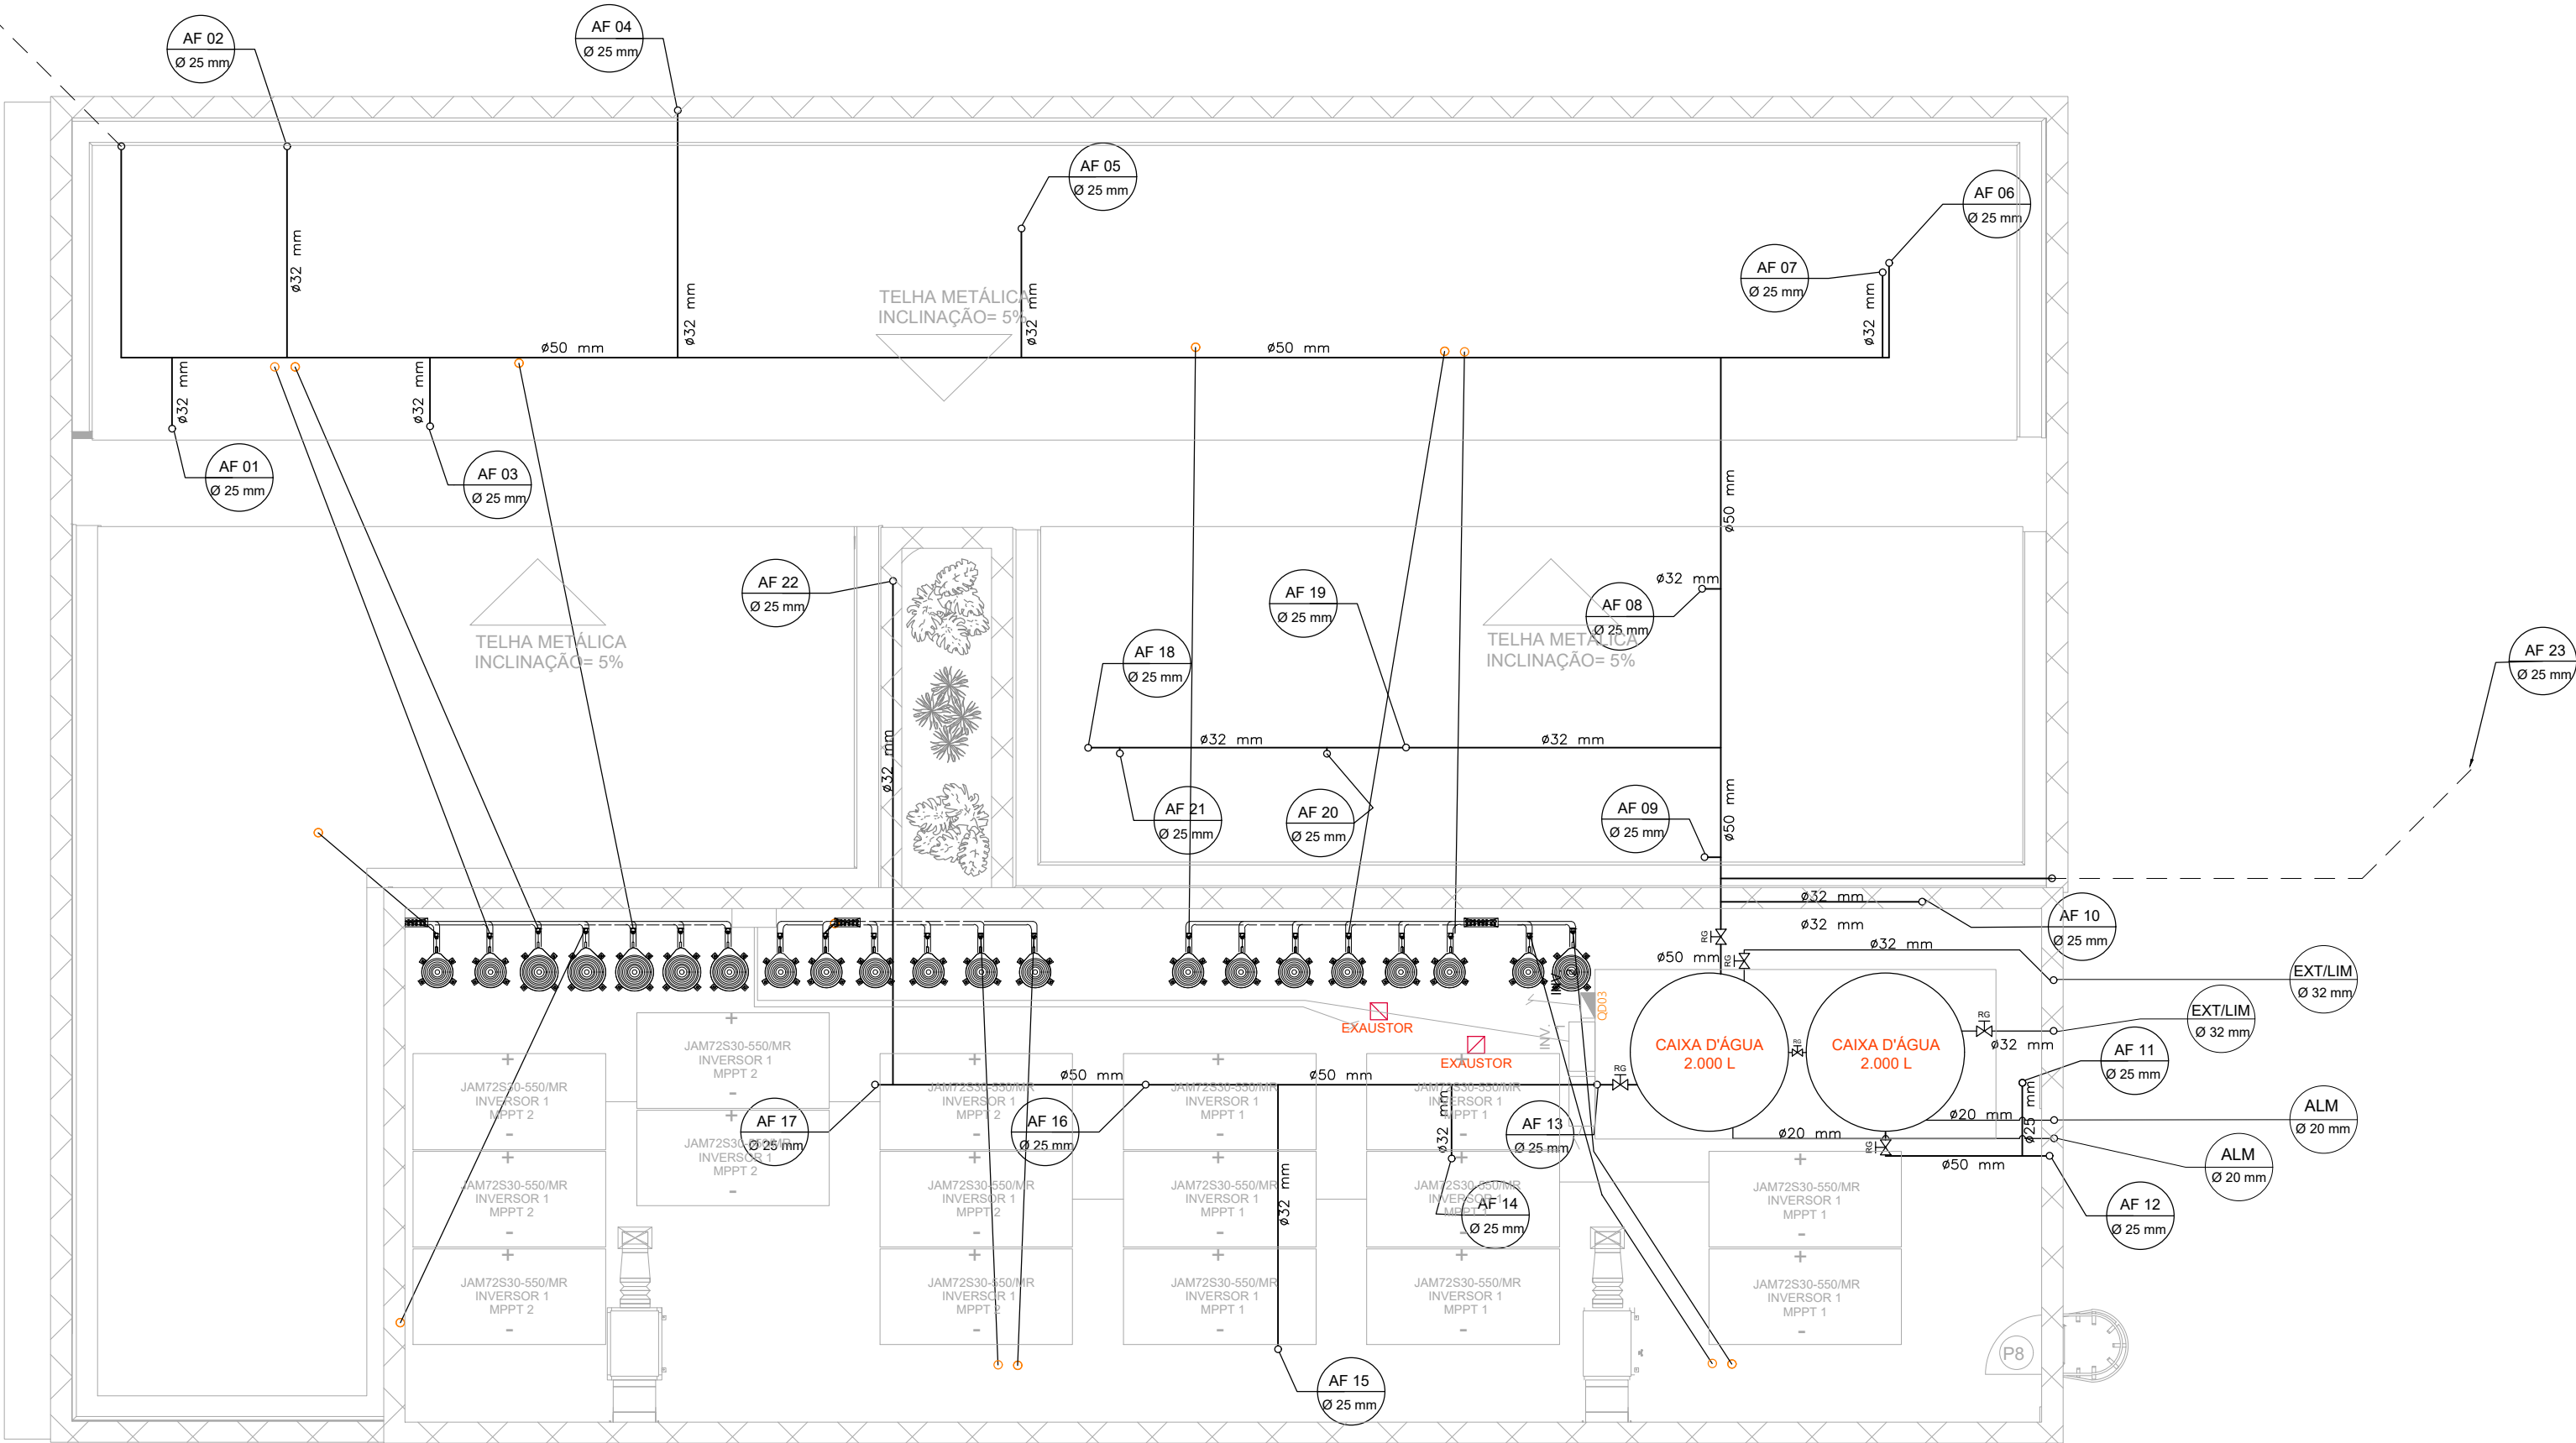

PLANTA BAIXA - HIDRÁULICO COBERTURA
ESC. 1/75

NOTA: ESTE PROJETO APRESENTA A LOCAÇÃO SIMPLIFICADA DAS TUBULAÇÕES. AS QUANTIDADES DE MATERIAIS E EQUIPAMENTOS DEVEM SER SEGUIDAS DE ACORDO COM A PLANILHA ORÇAMENTÁRIA. COMO SE TRATA DE UM PROJETO SIMPLIFICADO, EVENTUAIS AJUSTES OU DETALHAMENTOS EXECUTIVOS DEVEM SER AVALIADOS EM CONJUNTO COM A FISCALIZAÇÃO DA OBRA, GARANTINDO A COMPATIBILIZAÇÃO NECESSÁRIA.

		PREFEITURA MUNICIPAL DE SÃO ROQUE DO CANAÃ - ES	
SECRETARIA MUNICIPAL DE OBRAS E SERVIÇOS URBANOS _ SETOR DE ENGENHARIA			
RUA LOURENÇO ROLDI Nº 88, BAIRRO SÃO ROQUINHO, SÃO ROQUE DO CANAÃ-ES CEP 29.665-000 - CNPJ: 01.612.865/0001-71 - TEL: (27)3729-1300			
PROJETO ARQUITETÔNICO _ UNIDADE BÁSICA DE SAÚDE			
LOCAL: AVENIDA LUIS SIMONASSI, SÃO JACINTO – SÃO ROQUE DO CANAÃ/ES			
PROPRIETÁRIO: PREFEITURA MUNICIPAL DE SÃO ROQUE DO CANAÃ		FORMATO: A2	
RESPONSÁVEL TÉCNICO: PEDRO JAYME LANI JUNIORL – CREA-ES 20109/D		PRANCHA: 01/01	
CORRESPONSÁVEL: JHONATAN DE OLIVEIRA RECKEL – CREA-ES 50835/D		CONTEÚDO DA PRANCHA: HIDRÁULICO COBERTURA	
DATA: FEVEREIRO/2025	ESCALA: INDICADA	DESENHO: DÂMARIS L. GIRELI	ÁREA TOTAL: 488,01 M²