












Planta Baixa - Térreo

Esc. 1/100

QUADRO RESUMO DAS MEDIDAS DE SEGURANÇA		
01	CONTROLE DE MATERIAIS DE ACABAMENTO E REVESTIMENTO (CMAR) Conforme NT 21/2013 CBMES	1) Pisos: Em toda edificação.....CLASSE I Hall, Escadas e RampasCLASSE I 2) Paredes/divisórias: Em toda edificação.....CLASSE I Hall, Escadas e RampasCLASSE I 3) Teto/forro: Em toda edificação.....CLASSE I 4) Cobertura:CLASSE I
02	SAÍDAS DE EMERGÊNCIA (Conforme NT 10- Parte 1/2013 CBMES)	1) DIMENSIONAMENTO DA ESCADA: 1,0 - TERREO - H-3 - 1pess./1,50m2 de sala de aula ÁREA: 372,88 m2 Min.: acessos/descargas: 1,10m DMP:27,84 m
03	ILUMINAÇÃO DE EMERGÊNCIA (Obedecerá a NBR 10898 e a NT 13/2013)	1) Tipo de sistema: conjunto de bloco autonomo - Luminária do tipo " LEDs" 2) Autonomia do sistema: mín. 1h30min 3) Altura de instalação: MÁX. 3,00m 4) Dist. máxima entre pontos: 6,00m 5) Iluminância: 5 lux em todas as rotas de fuga 6) Tensão de alimentação: 30 Vcc
05	EXTINTORES DE INCÊNDIO (Conforme NT 12/2020 CBMES)	1) Pó Químico Seco ABC 20 B/C/2:A 03 unidades
06	SINALIZAÇÃO DE EMERGÊNCIA	A sinalização de emergência atenderá a NT 14/2010 CBMES, de acordo com o projeto

QUANTITATIVO DE MATERIAIS	TOTAL
EXTINTORES DE INCÊNDIO	
 PQS - ABC 20:BC - 2:A	03 unds.
PLACAS DE SINALIZAÇÃO	
 S1 - DIREITA	02 unds.
 S8 - ESQUERDA	02 unds.
 S12 - SAÍDA	02 unds.
 E-5	03 unds.
SISTEMA DE ILUMINAÇÃO DE EMERGÊNCIA	
 PONTO ILUMINAÇÃO DE EMERGÊNCIA	08 unds.
ROTAS DE FUGA	
 DIREÇÃO DO FLUXO DA ROTA DE FUGA	
 SAÍDA FINAL DA ROTA DE FUGA	

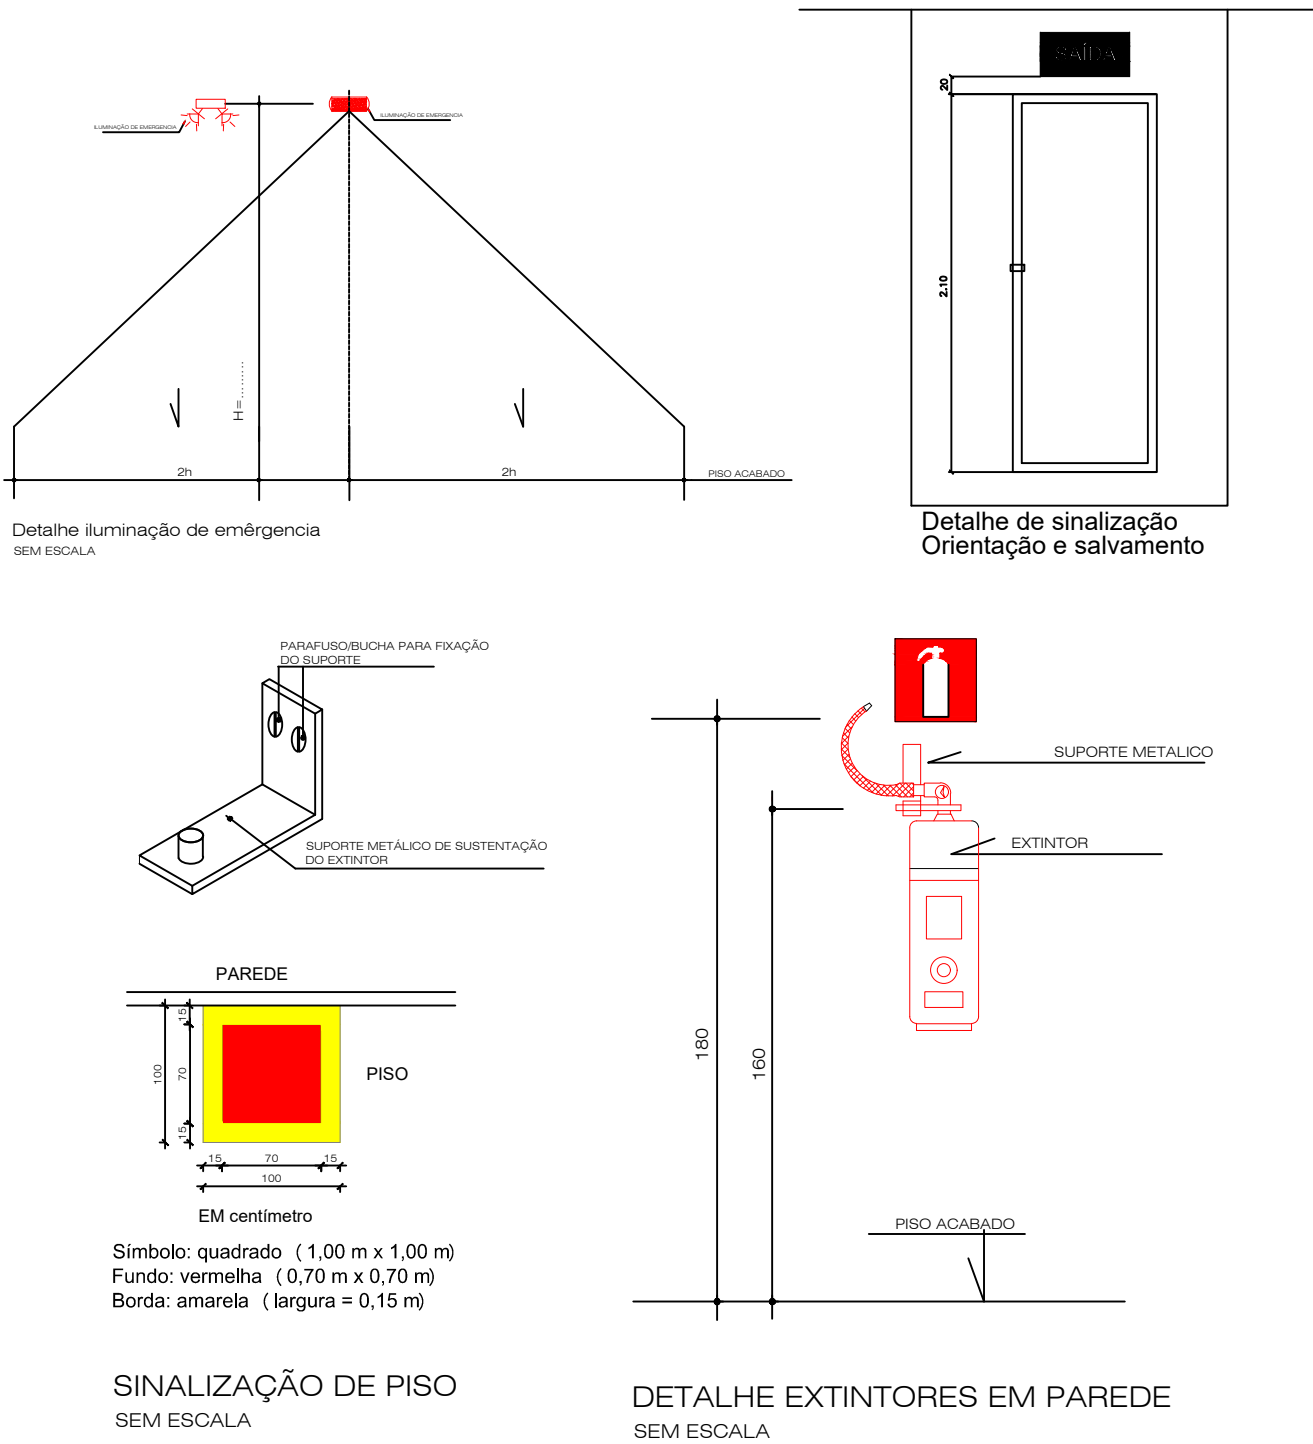

 PREFEITURA MUNICIPAL DE SÃO ROQUE DO CANAÃ - ES SECRETARIA MUNICIPAL DE OBRAS E SERVIÇOS URBANOS _ SETOR DE ENGENHARIA RUA LOURENÇO ROLDI Nº 88, BAIRRO SÃO ROQUINHO, SÃO ROQUE DO CANAÃ-ES CEP 29.665-000 - CNPJ: 01.612.865/0001-71 - TEL: (27)3729-1300			
PROJETO ARQUITETÔNICO _ UNIDADE BÁSICA DE SAÚDE			
LOCAL:		AVENIDA LUIS SIMONASSI, SÃO JACINTO – SÃO ROQUE DO CANAÃ/ES	
PROPRIETÁRIO:	PREFEITURA MUNICIPAL DE SÃO ROQUE DO CANAÃ		FORMATO: A2
RESPONSÁVEL TÉCNICO:	PEDRO JAYME LANI JUNIORL – CREA-ES 20109/D		PRANCHA: 01/01
CORRESPONSÁVEL:	JHONATAN DE OLIVEIRA RECKEL – CREA-ES 50835/D		CONTEÚDO DA PRANCHA: PREVENÇÃO E COMBATE A INCÊNDIO
DATA: FEVEREIRO/2025	ESCALA: INDICADA	DESENHO: HYG0 FONTANA	ÁREA TOTAL: 488,01 M²