



PLANTA DE LOCAÇÃO – SEM MEDIDAS
Esc.: 1/125

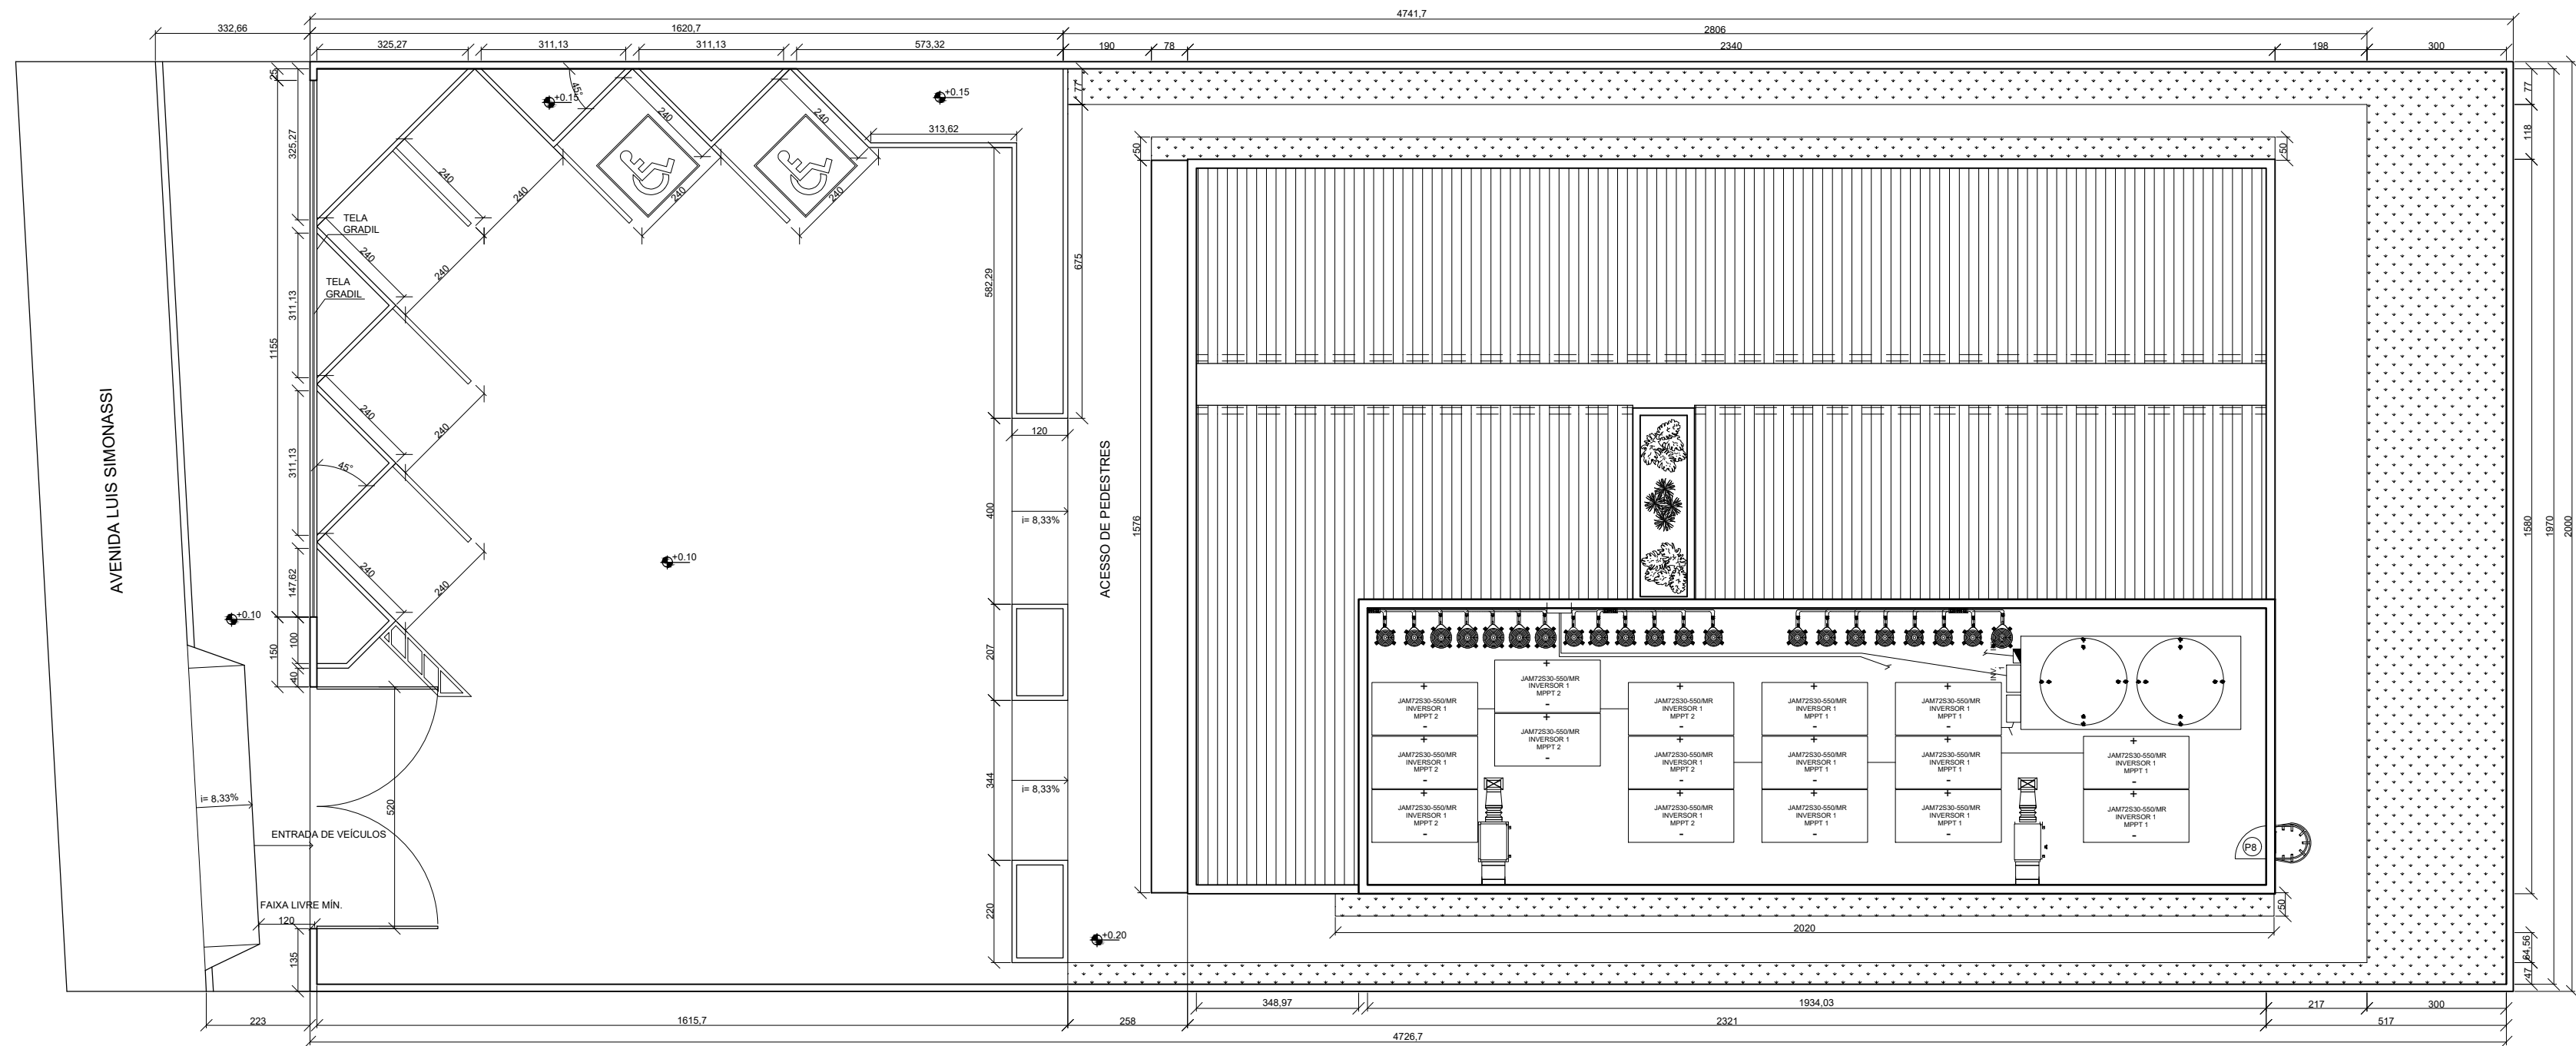

PLANTA DE LOCAÇÃO – COM MEDIDAS
Esc.: 1/125

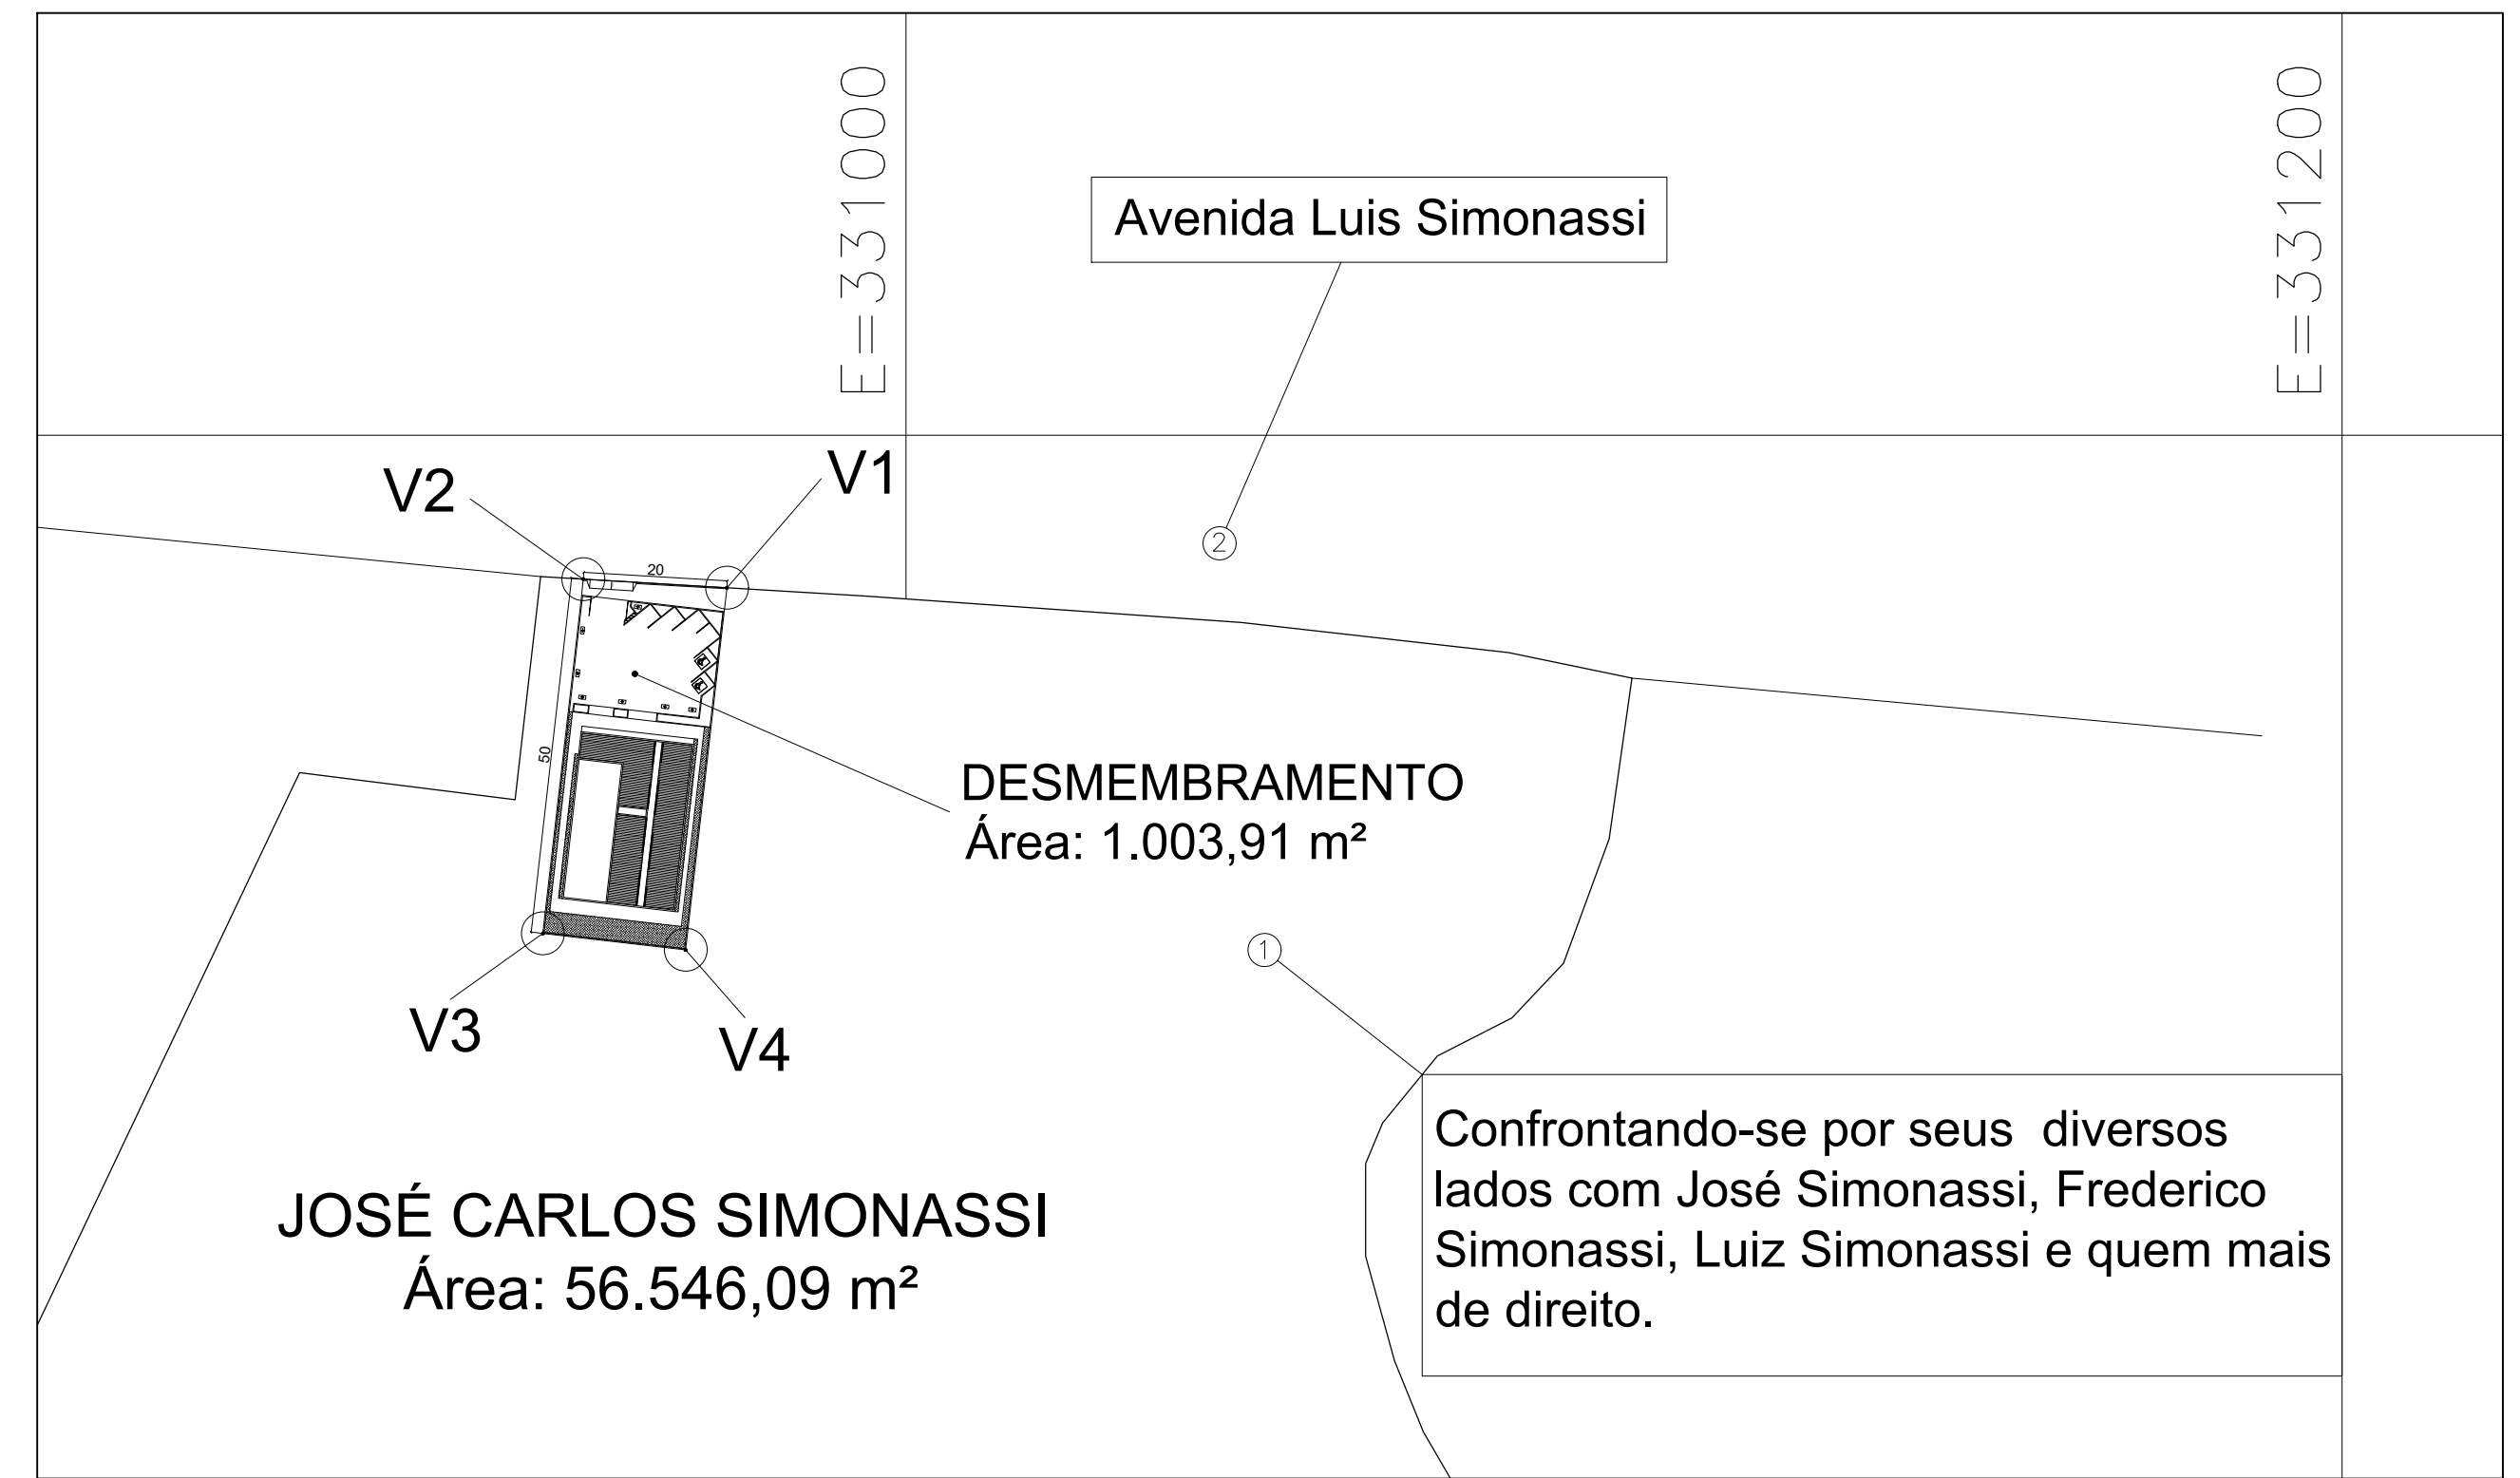

PLANTA DE SITUAÇÃO
Esc.: 1/1000



PREFEITURA MUNICIPAL DE SÃO ROQUE DO CANAÃ
RUA LOURENÇO ROLDI, 88, B. SÃO ROQUINHO
SÃO ROQUE DO CANAÃ – ES
CNPJ: 01.612.865/0001-71
TELEFAX: (0xx27) 3729-1300/E-mail: engenheiro@saoroquedocanaa.es.gov.br

PROJETO ARQUITETÔNICO E ESTRUTURAL
U.B.S. (UNIDADE BÁSICA DE SAÚDE) – SÃO JACINTO

LOCAL: SÃO JACINTO		MUNICÍPIO: SÃO ROQUE DO CANAÃ – ES	
PROPRIETÁRIO: PREFEITURA MUNICIPAL DE SÃO ROQUE DO CANAÃ		FORMATO: A1	
RESPONSÁVEL TÉCNICO: PEDRO JAYME LANI JUNIOR – CREA ES 20.109/D			
CORRESPONSÁVEL TÉCNICO: JHONATAN DE OLIVEIRA RECKEL – CREA ES 50835/D		PRANCHA: 01/01	
DATA: FEVEREIRO/2025	ESCALA: INDICADAS	DESENHO: Denner Angeli	ÁREA TOTAL: