


PLANTA BAIXA - ILUMINAÇÃO
ESC.: 1/50

OBS.: TODAS AS PAREDES COM 0,15M.

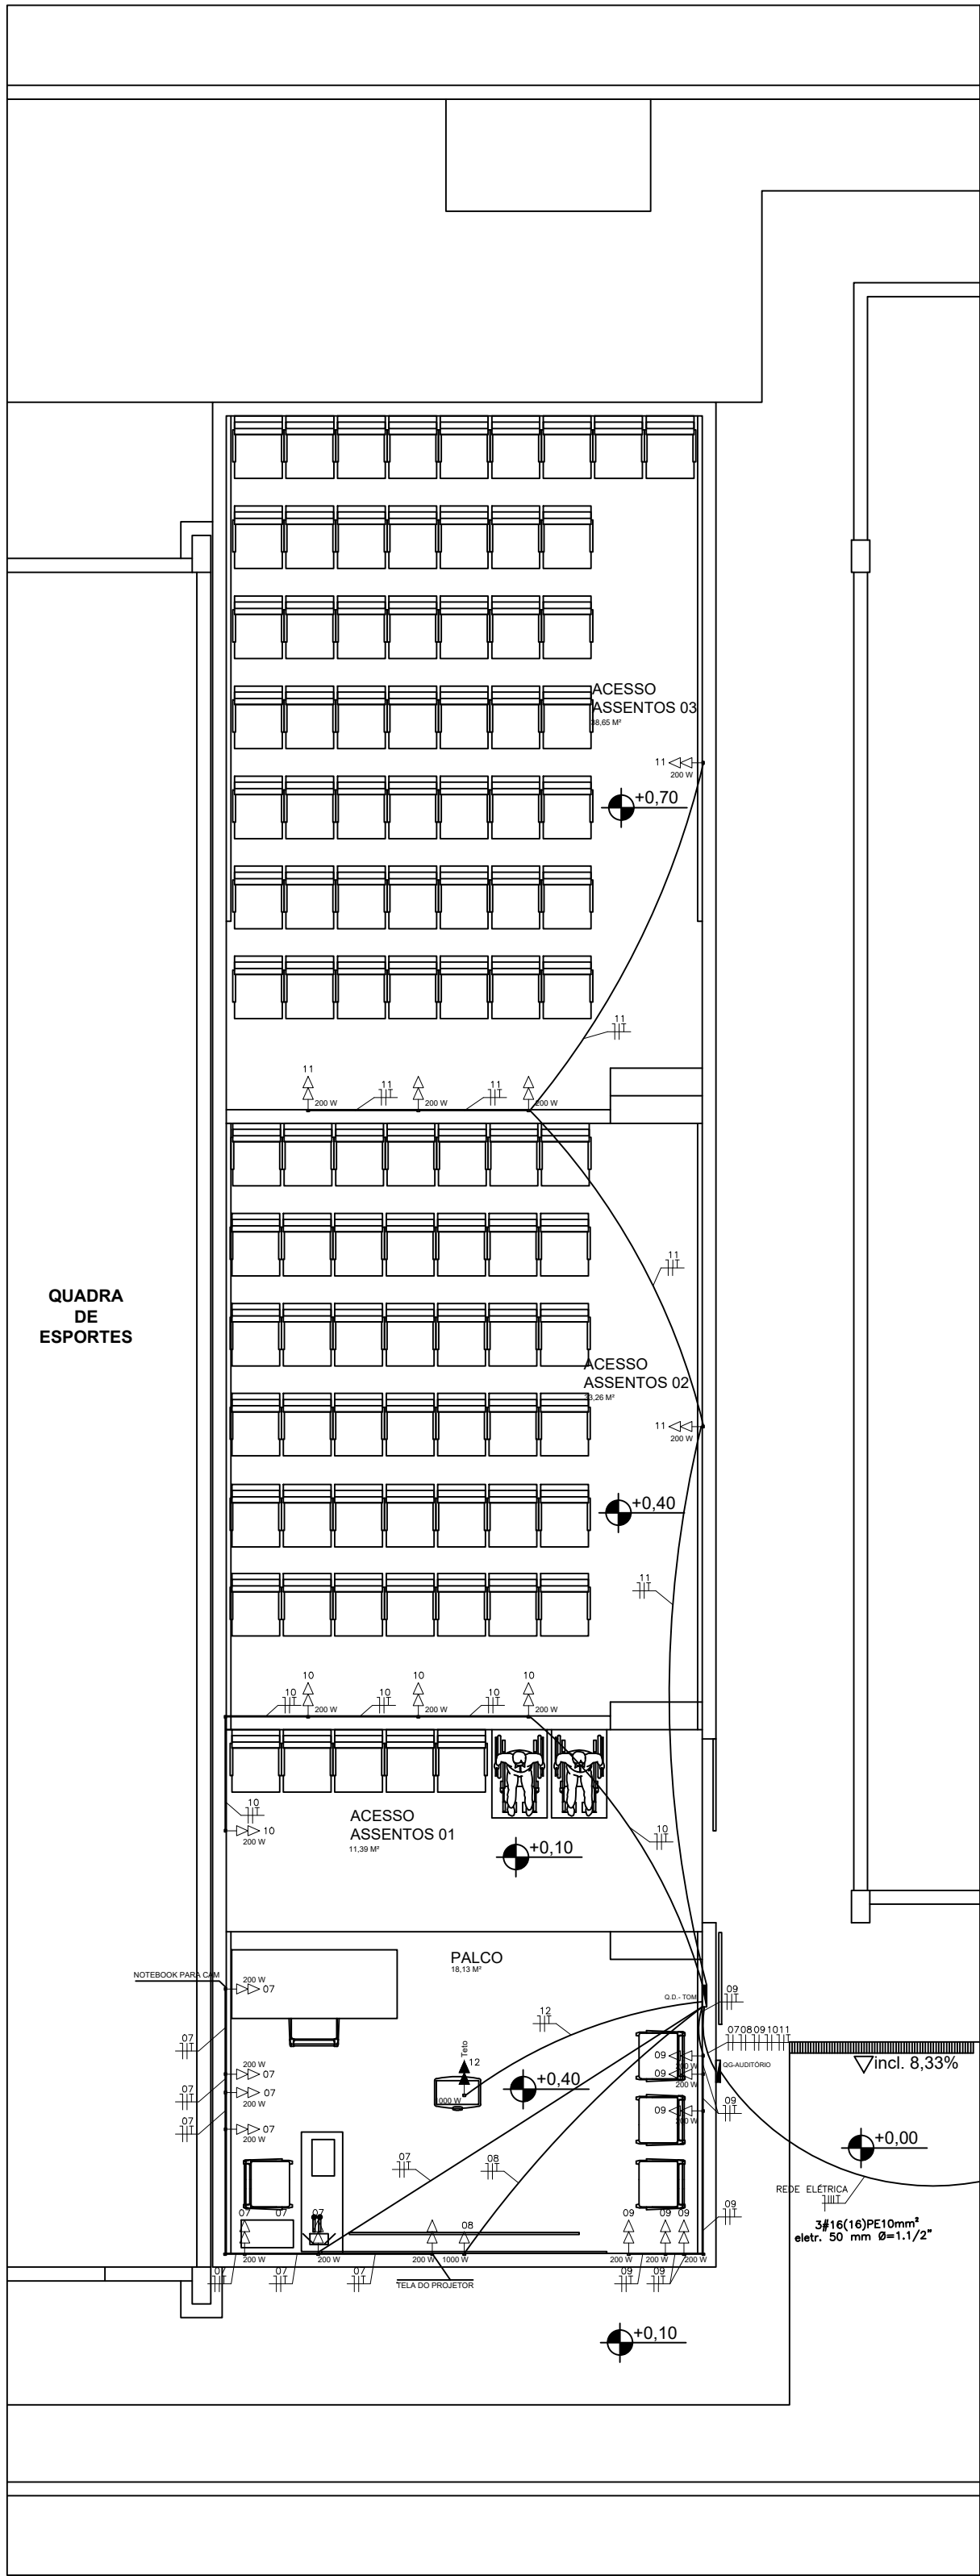

PLANTA BAIXA - TOMA., SOM E TETO
ESC.: 1/50

OBS.: TODAS AS PAREDES COM 0,15M.

SIMBOLOGIA	
	QUADRO DE DISTRIBUIÇÃO DE CIRCUITOS
	CODIFICAÇÃO DO CIRCUITO
	PAINEL DE LED - 36W - LUZ 6000K - 40x40CM
	TOMADA DUPLA DE USO GERAL A 1,30M DO PRISO ACABADO
	TOMADA DUPLA DE USO GERAL ACIMA DO FORRO
	TOMADA DUPLA DE USO GERAL ACIMA DO FORRO
	INTERRUPTOR SIMPLES DE DUAS SEÇÕES
	INTERRUPTOR SIMPLES DE TRÊS SEÇÕES
	PONTO DE INTERNET 0,30 DO PRISO ACABADO
	PONTO DE INTERNET ACIMA DO FORRO
	ARCONDICIONADO 3000BTUS - TETO
	CONDUTOR EM ELETRODUTO FASE, NEUTRO, TERRA E RETORNO
	ELETRODUTO NO TETO
	ELETRODUTO NO TETO
	AMPLIFICADOR DE 1.000W, 2 CANAIS, 100 V

LEGENDA	
	Painel de led - 36w - luz 6000k - 40x40cm
	Datashow - Projetor
	Arcondicionado 30000btus - teto
	Spot par20 - E27- foco fixo- 7 w - 3000k
	Spot focal direcionável - 20w - 6000k
	Arandela luz indireta - 12w - 3000k.

QUANTIDADE DE FIOS (m)	
2,5 mm	690,17
6,0 mm	103
10,0 mm	48
16,0 mm	78
95,0 mm	78

ELETRODUTO CONRRUGADO (25 mm)		
2,5 mm	400 metros	

QUANTIDADE DE DPS		
MONO-175 V – 8KA	8	
BIPO-275 V – 20KA	6	

QUANTIDADE DE LUMNÁRIAS				
LUMINÁRIAS (W)				
QUANTIDADE	7	12	20	36
TOTAL	26	7	6	16

QUANTIDADE DE DISJUNTORES PARA DPS (DR)		
16	-	
20	1	
32	4	
63	-	
80	-	
200	-	

PREFEITURA MUNICIPAL DE SÃO ROQUE DO CANAÃ
RUA LOURENÇO ROLDI, 88, B. SÃO ROQUINHO
SÃO ROQUE DO CANAÃ - ES
CNPJ: 01.612.865/0001-71
TELEFAX: (0xx27) 3729-1300 / E-mail: pmsrcanac@saorc.com.br

PROJETO ELÉTRICO

PROJETO ELÉTRICO DOS PONTOS DE ILUMINAÇÃO E TOMADAS DO AUDITÓRIO DA EMEIEF "JOSEPHIR BOSCHETTI EM SÃO DALMÁCIO

LOCAL: SÃO DALMÁCIO

MUNICÍPIO: SÃO ROQUE DO CANAÃ - ES

PROPRIETÁRIO: PMSRC

RESPONSÁVEL TÉCNICO: JHONATAN DE OLIVEIRA RECKEL - CREA 50835-D

DESENHO: Hygo Fontana

DATA: MAIO/2026

ESCALA: INDICADAS

PRANCHAS: 01/02

FORMATO: A0

ÁREAS: TOTAL 126,65 m²