

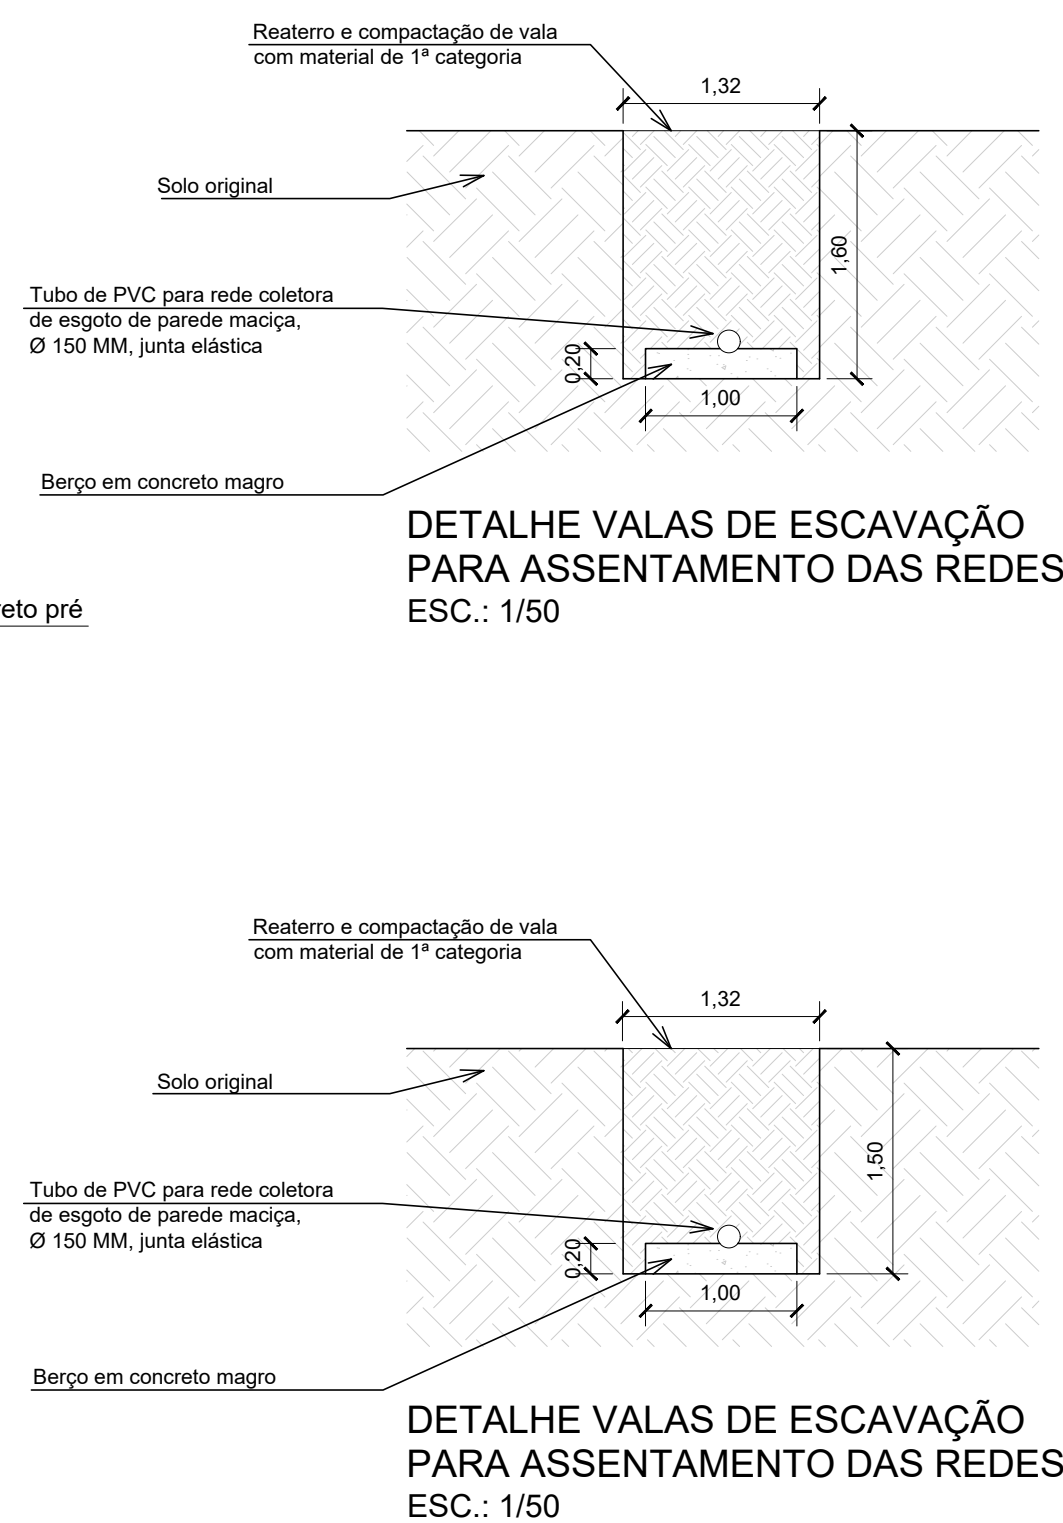


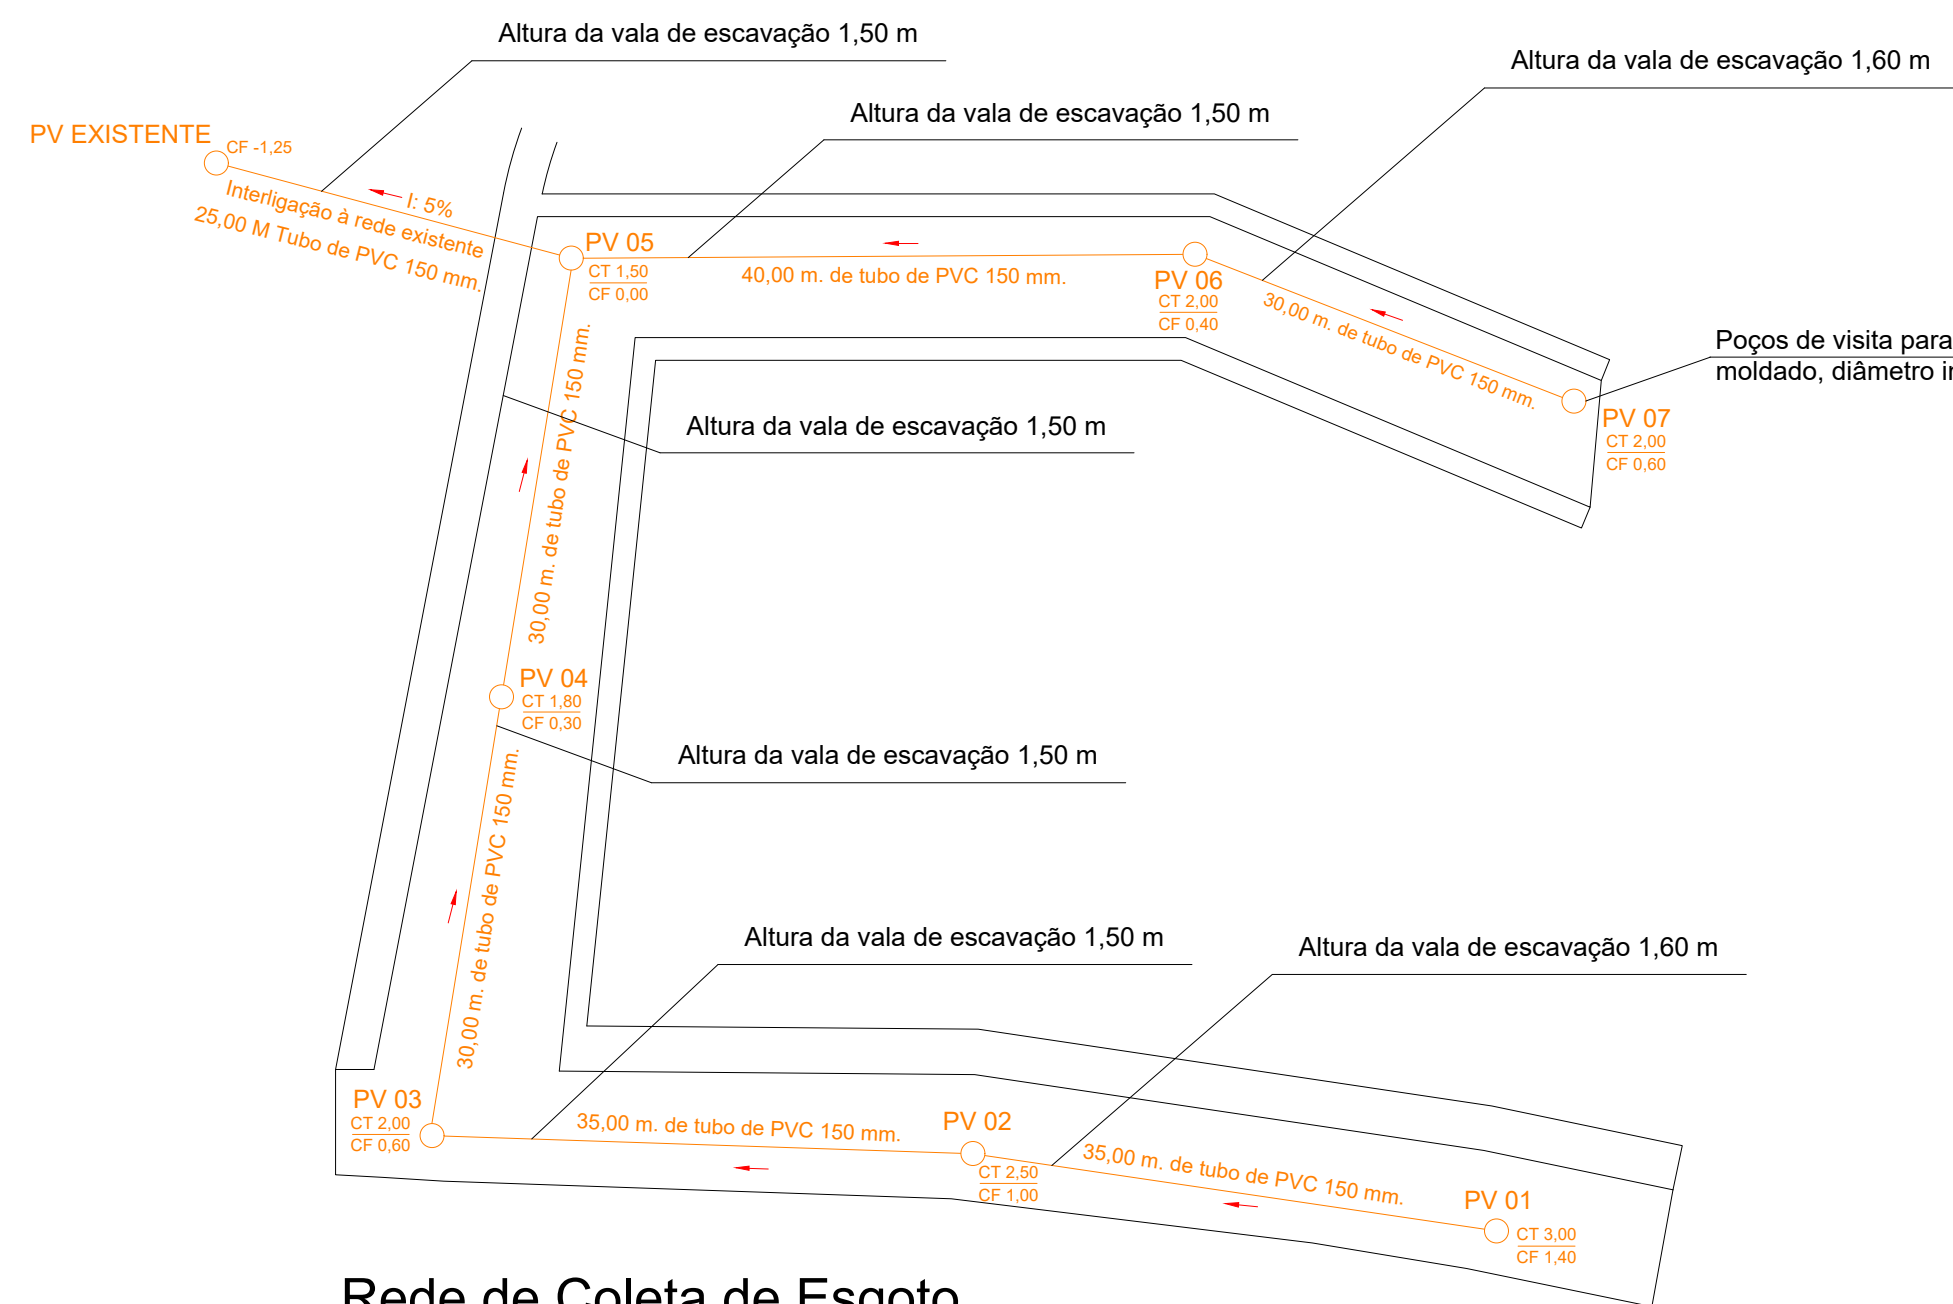

Rede de Coleta de Esgoto
Esc. 1 / 500
Extensão da rede principal 150 mm: 220,00 m.

PLACAS DE ADVERTÊNCIA

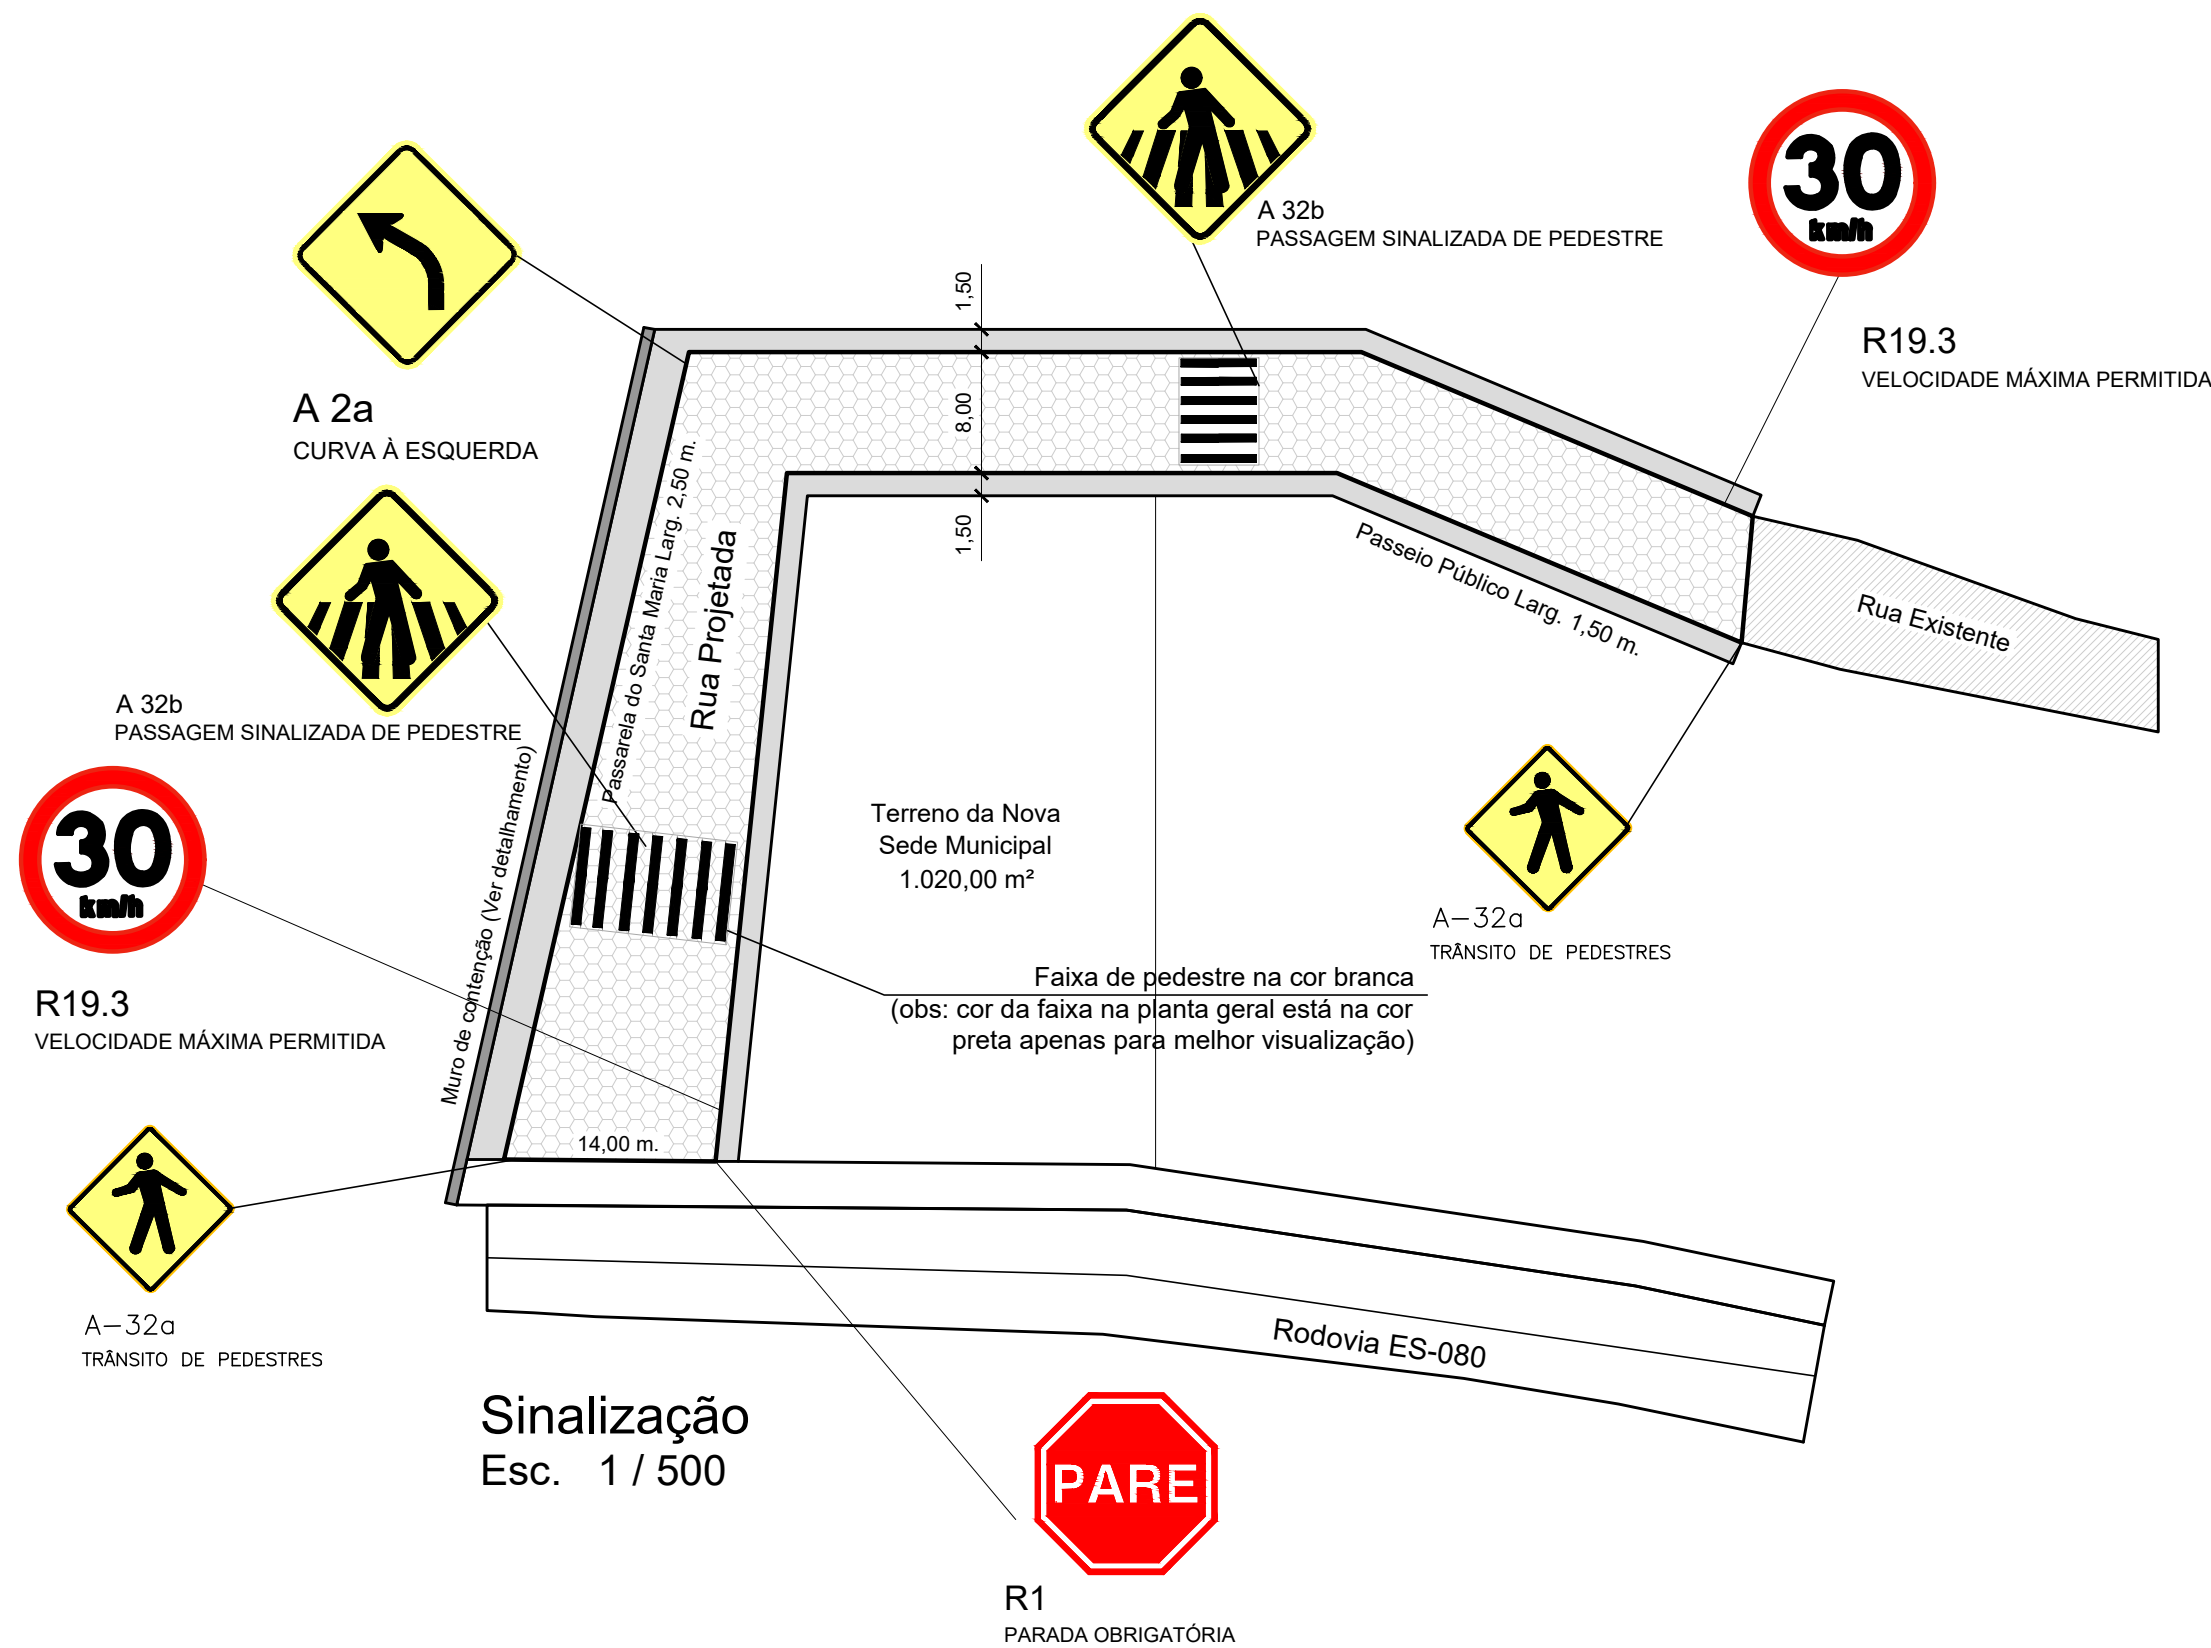


A 32b
PASSAGEM SINALIZADA DE PEDESTRE



A 2a
CURVA À ESQUERDA



A-32a
TRÁNSITO DE PEDESTRES

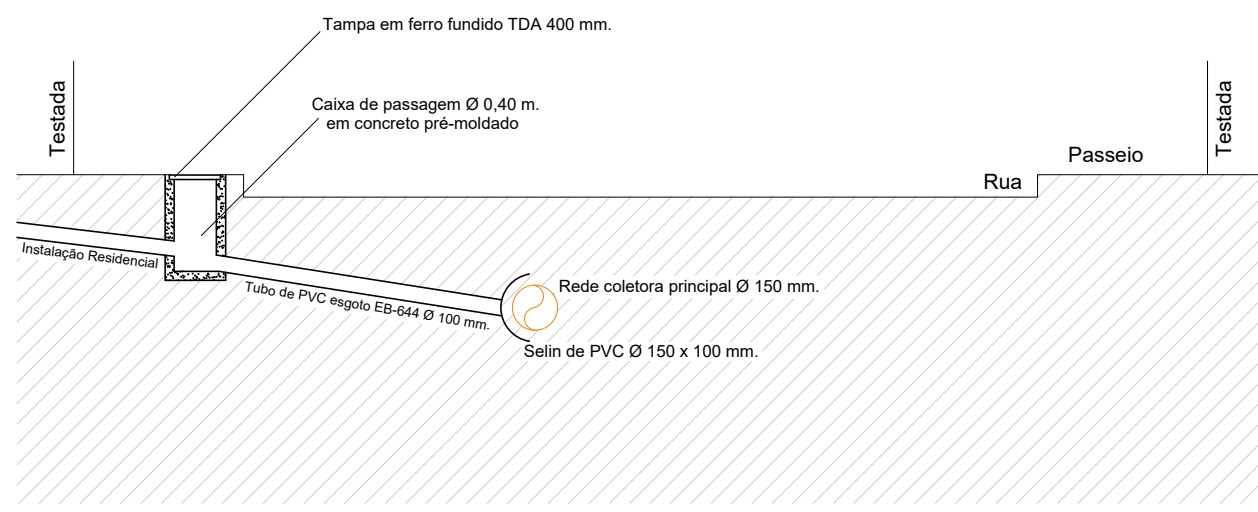

Detalhe das ligações domiciliares
Esc. 1 / 75



Croqui de rede de esgotamento
Extensão da rede principal DN 150 mm


PLACAS DE REGULAMENTAÇÃO



R1
PARADA OBRIGATÓRIA



R19.3
VELOCIDADE MÁXIMA PERMITIDA

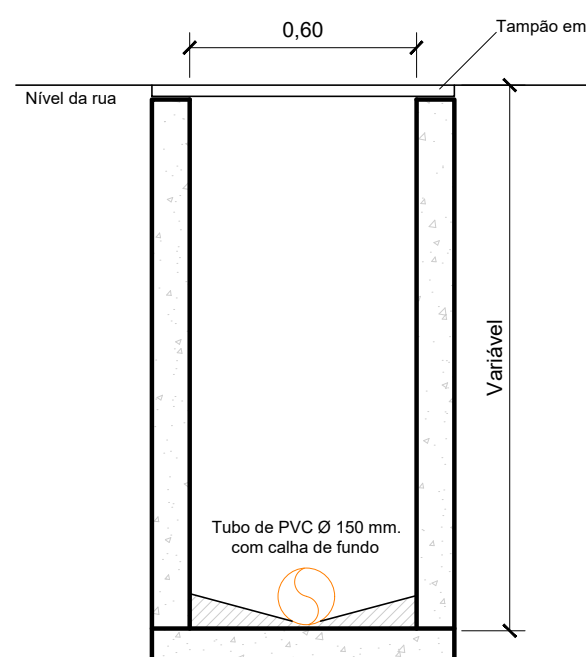

Detalhe do PV
Esc. 1 / 20

			
PREFEITURA MUNICIPAL DE SÃO ROQUE DO CANAÃ - ES			
SECRETARIA MUNICIPAL DE OBRAS E SERVIÇOS URBANOS SETOR DE ENGENHARIA			
RUA LOURENÇO ROLDI Nº 88, BAIRRO SÃO ROQUINHO, SÃO ROQUE DO CANAÃ-ES CEP 29.665-000 - CNPJ: 01.612.865/0001-71 - TEL: (27) 3729-1300			
NOVA VIA DO CENTRO			
CONSTRUÇÃO DA NOVA VIA DE INTERLIGAÇÃO DO CENTRO, DANDO ACESSO A NOVA SEDE DA PREFEITURA - PROJETOS DE SINALIZAÇÃO E ESGOTO SANITÁRIO -			
LOCAL:	MUNICÍPIO:		
BAIRRO CENTRO	SÃO ROQUE DO CANAÃ		
PROPRIETÁRIO:	FORMATO:		A1
PREFEITURA MUNICIPAL DE SÃO ROQUE DO CANAÃ			
RESPONSÁVEL TÉCNICO:	PRANCHA:		02/02
PEDRO JAYME LANI JUNIOR - CREA-ES20.109/D			
DATA:	ESCALA:	DESENHO:	ÁREA TOTAL:
JANEIRO / 2026	INDICADA	HYGO FONTANA	1.119,20 m²