



PLANTA BAIXA - TOPOGRAFIA  
ESC: 1/1000

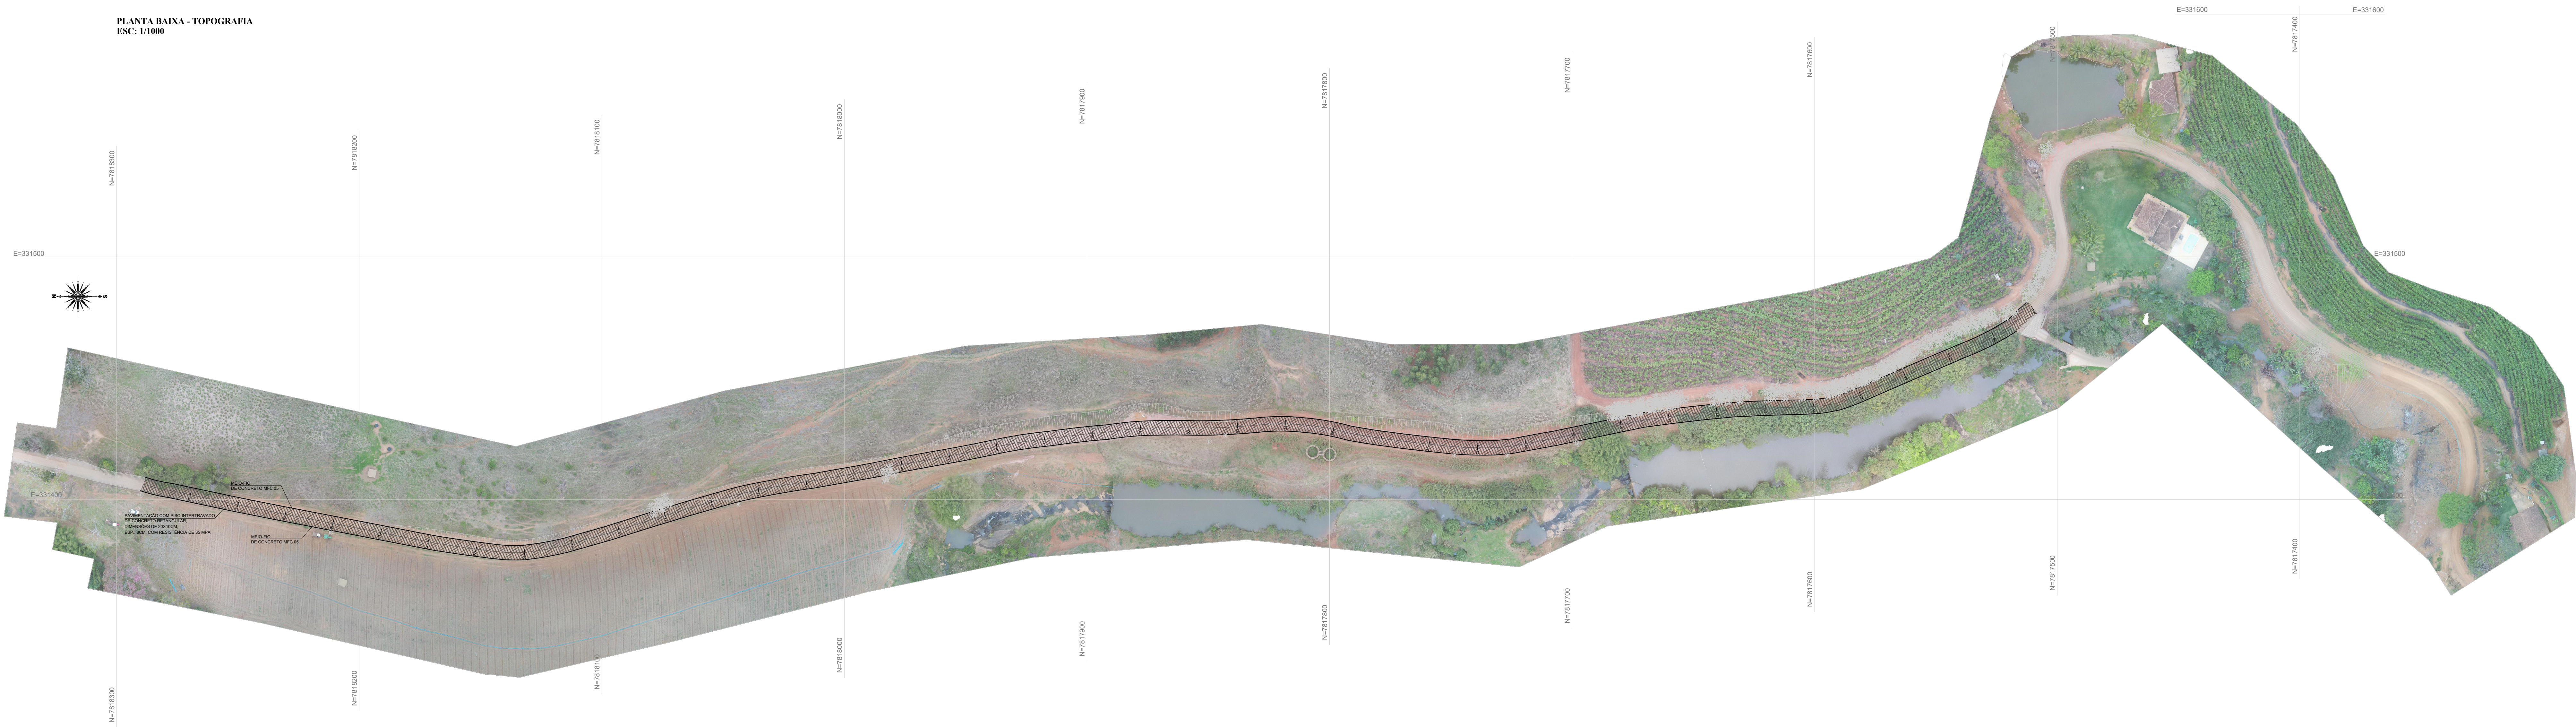

PLANTA BAIXA - PAVIMENTAÇÃO  
ESC: 1/1000

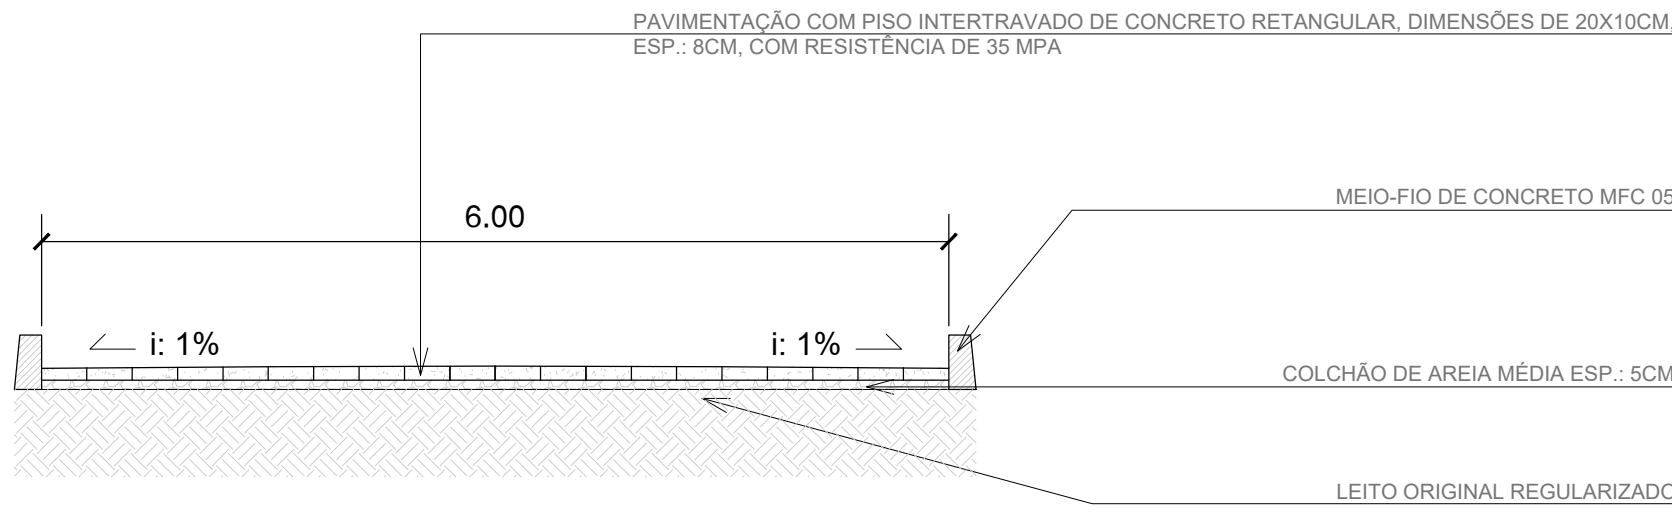

PERFIL TRANSVERSAL  
ESC: 1/50

- LEGENDA TOPOGRAFIA**
- x—x—x— Cerca
  - Edificação
  - Poste de energia/ iluminação
  - Estrada em leito natural
  - Trecho pavimentado com bloco de concreto
  - Rodovia Asfaltada
  - Curso D'água
  - Afloramento Rochoso
  - Árvore
  - Talude
  - Drenagem existente
  - Poligonal de apoio
  - Curva de nível a cada metro
  - Eixo projetado

- LEGENDA PAVIMENTAÇÃO**
- Pavimentação com piso intertravado de concreto retangular, dimensões de 20x10cm, esp.: 8cm, com resistência de 35 mpa

|   |  |                      |  |
|---|--|----------------------|--|
| <div><div><div></div></div><div><div>PREFEITURA MUNICIPAL DE SÃO ROQUE DO CANAÃ - ES</div><div>SECRETARIA MUNICIPAL DE OBRAS E SERVIÇOS URBANOS - SETOR DE ENGENHARIA</div><div>RUA LOURENÇO ROLDI Nº 89, BAIRRO SÃO ROQUINHO, SÃO ROQUE DO CANAÃ-ES</div><div>CEP 29.665-000 - CNPJ: 01.612.865/0001-71 - TEL: (27)3729-1300</div></div></div> |  |                      |  |
| PLANTA TOPOGRÁFICA E DE PAVIMENTAÇÃO  |  |                      |  |
| ESTRADA VAPORE ISABELLA   |  |                      |  |
| LOCAL:  | BAIRRO SÃO JACINTO, SÃO ROQUE DO CANAÃ/ES  | FORMATO:             | A0   |
| PROPRIETÁRIO:   | PREFEITURA MUNICIPAL DE SÃO ROQUE DO CANAÃ | FRANCHA:             | 01/01  |
| RESPONSÁVEL TÉCNICO:  | PERSS JAYME LARI JUNIOR - CREA-ES 200970   | CONTEÚDO DA FRANCHA: | — PLANTA TOPOGRÁFICA<br>— PLANTA DE PAVIMENTAÇÃO |
| DATA:   | MARÇO/2026                                 | ESCALA:              | INDICADA   |
|   |  | ÁREA TOTAL:          | 4.800,00 M²                                      |