




CROQUI DE LOCALIZAÇÃO

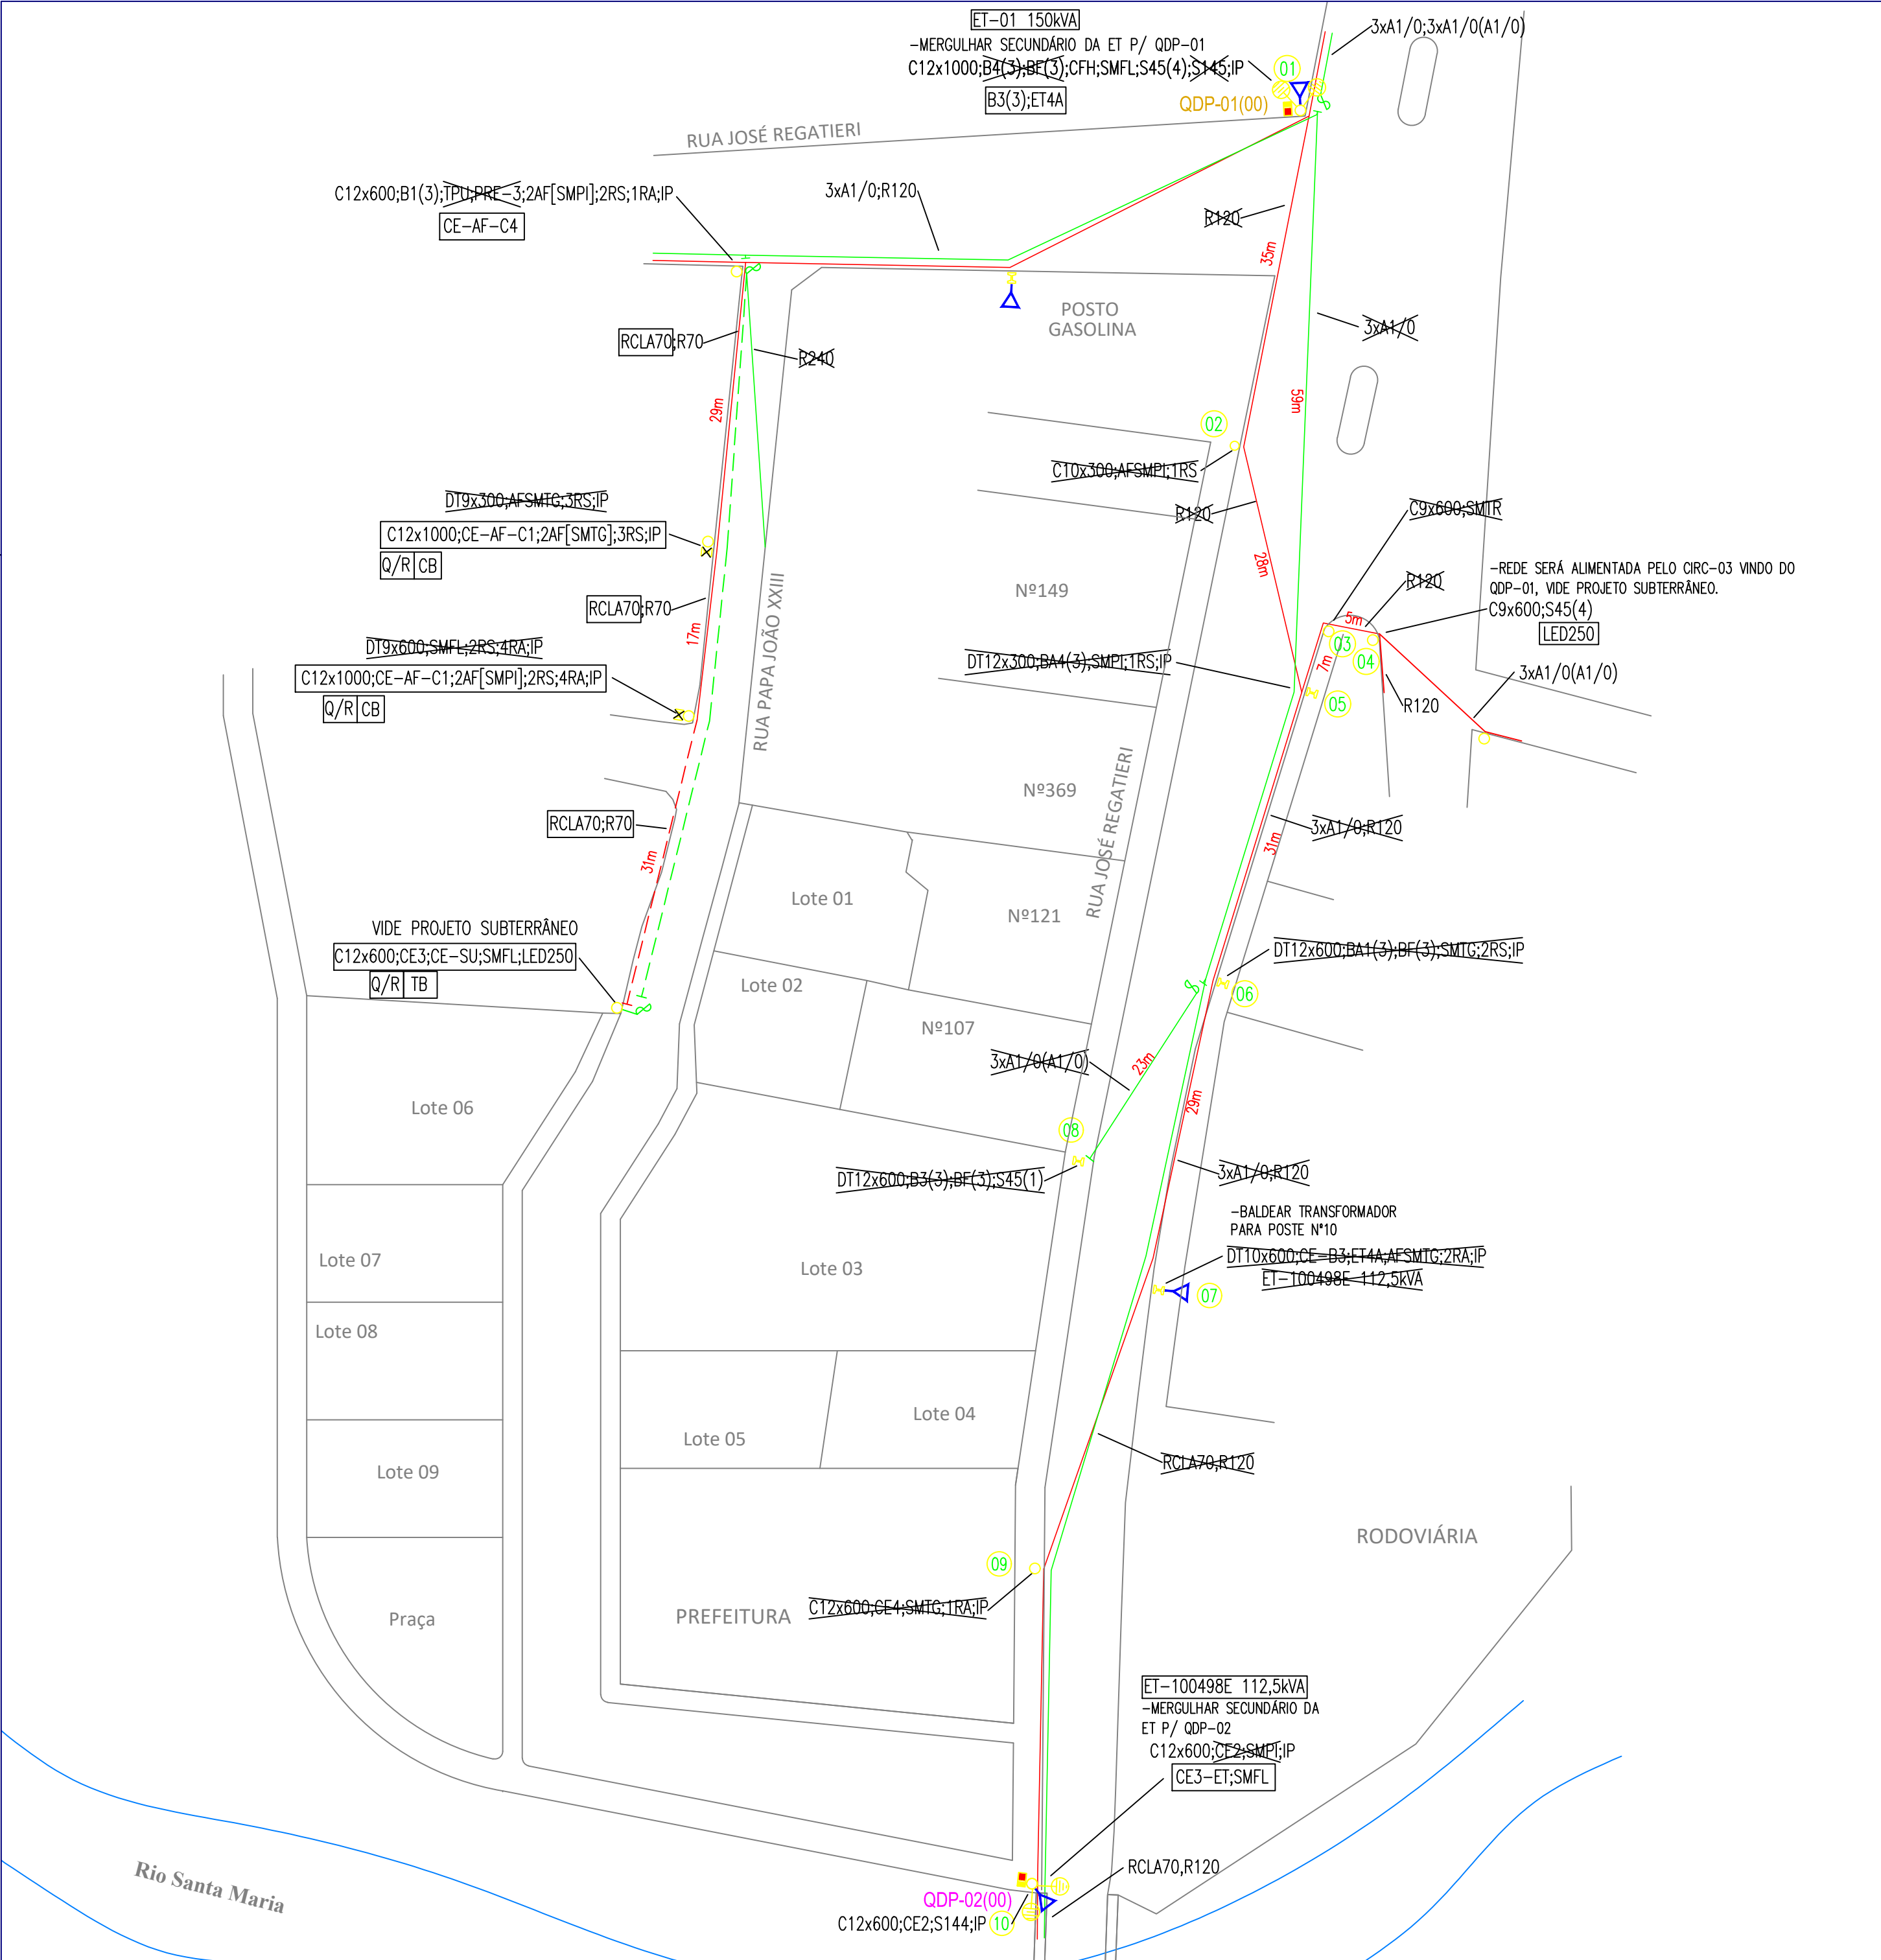

LEGENDA	
	POSTE DE CONCRETO CIRCULAR
	POSTE DE CONCRETO DUPLO T
	REDE PRIMÁRIA EXISTENTE
	REDE PRIMÁRIA PROJETADA
	REDE SECUNDÁRIA EXISTENTE
	REDE SECUNDÁRIA PROJETADA
	CHAVE FUSIVEL
	ESTÇÃO TRANSFORMADORA
	PÁRA-RAIO
	ATERRAMENTO
	RAMAL AÉREO / RAMAL SUBTERRÂNEO
	TRAVAR BASE DO POSTE
	CONCRETAR BASE DO POSTE
	REDE PRIMÁRIA COMPACTA DE ALUMINIO 70mm²
	REDE SECUNDÁRIA MULTIPLEXADA C/ NEUTRO ISOLADO 3F+NI – 120mm²
	REDE SECUNDÁRIA MULTIPLEXADA C/ NEUTRO ISOLADO 3F+NI – 70mm²
	NUMERAÇÃO DOS POSTES
	INDICAÇÃO DAS ESTRUTURAS E CABOS A INSTALAR
	INDICAÇÃO DAS ESTRUTURAS E CABOS A RETIRAR
	INDICAÇÃO DAS ESTRUTURAS E CABOS EXISTENTES
	QDP – QUADRO DE DISTRIBUIÇÃO E PROTEÇÃO
	LUMINÁRIA LINHA PÚBLICA DE 250W EM LED

RESPONSÁVEL:



Matriz: Rua Harold Barnsley Holland, 1151 - Bairro Rio Abaixo
Jacaré, SP - CEP 12.334-403
Filial: Rua Cel Francisco Athayde, 08 - Bairro Alto Independência
Cachoeiro de Itapemirim, ES - CEP 29.307-362

EMPREENDEDOR:



PREFEITURA MUNICIPAL DE
SÃO ROQUE DO CANAÃ

PROJETO/DENOMINAÇÃO:
PROJETO ELÉTRICO AÉREO NA RUA
JOSÉ REGATIERI E RUA JOÃO PAPA
XXIII

ASSUNTO:
PROJETO PRELIMINAR

PROJETISTA
ALEXANDRE COELHO

ENDEREÇO :
RUA JOSÉ REGATIERI E RUA JOÃO PAPA XXIII
CENTRO - MUNICÍPIO DE SÃO ROQUE DO CANAÃ - ES

ART (CREA-SP):
-

DATA DE EMISSÃO:
04/09/2024

ENGENHEIRO RESPONSÁVEL:
GILMAR MELO
CREA/SP: 506.941.243-6

ESCALA:
1:500

REVISÃO:
02

FOLHA:
1/1