


QUANTITATIVO DE DUTOS SUBTERRÂNEOS						
DISCIPL.	BANCO	DÍAMETRO	RUA JOSÉ REGATIERI	RUA PAPA JOÃO XXIII	TOTAL	TOTAL POR BITOLA
ELÉTRICA (MT+BT)	1X1	90	0m	60m	60m	60m
	1x2		175m	82m	514m	2302m
	1x3	110	255m	61m	948m	
TELECOM	2X2		36m	0m	144m	
	1x2	110	268m	80m	696m	
IP	1X1	63	15m	135m	150m	448m
	1X1	63	180m	118m	298m	

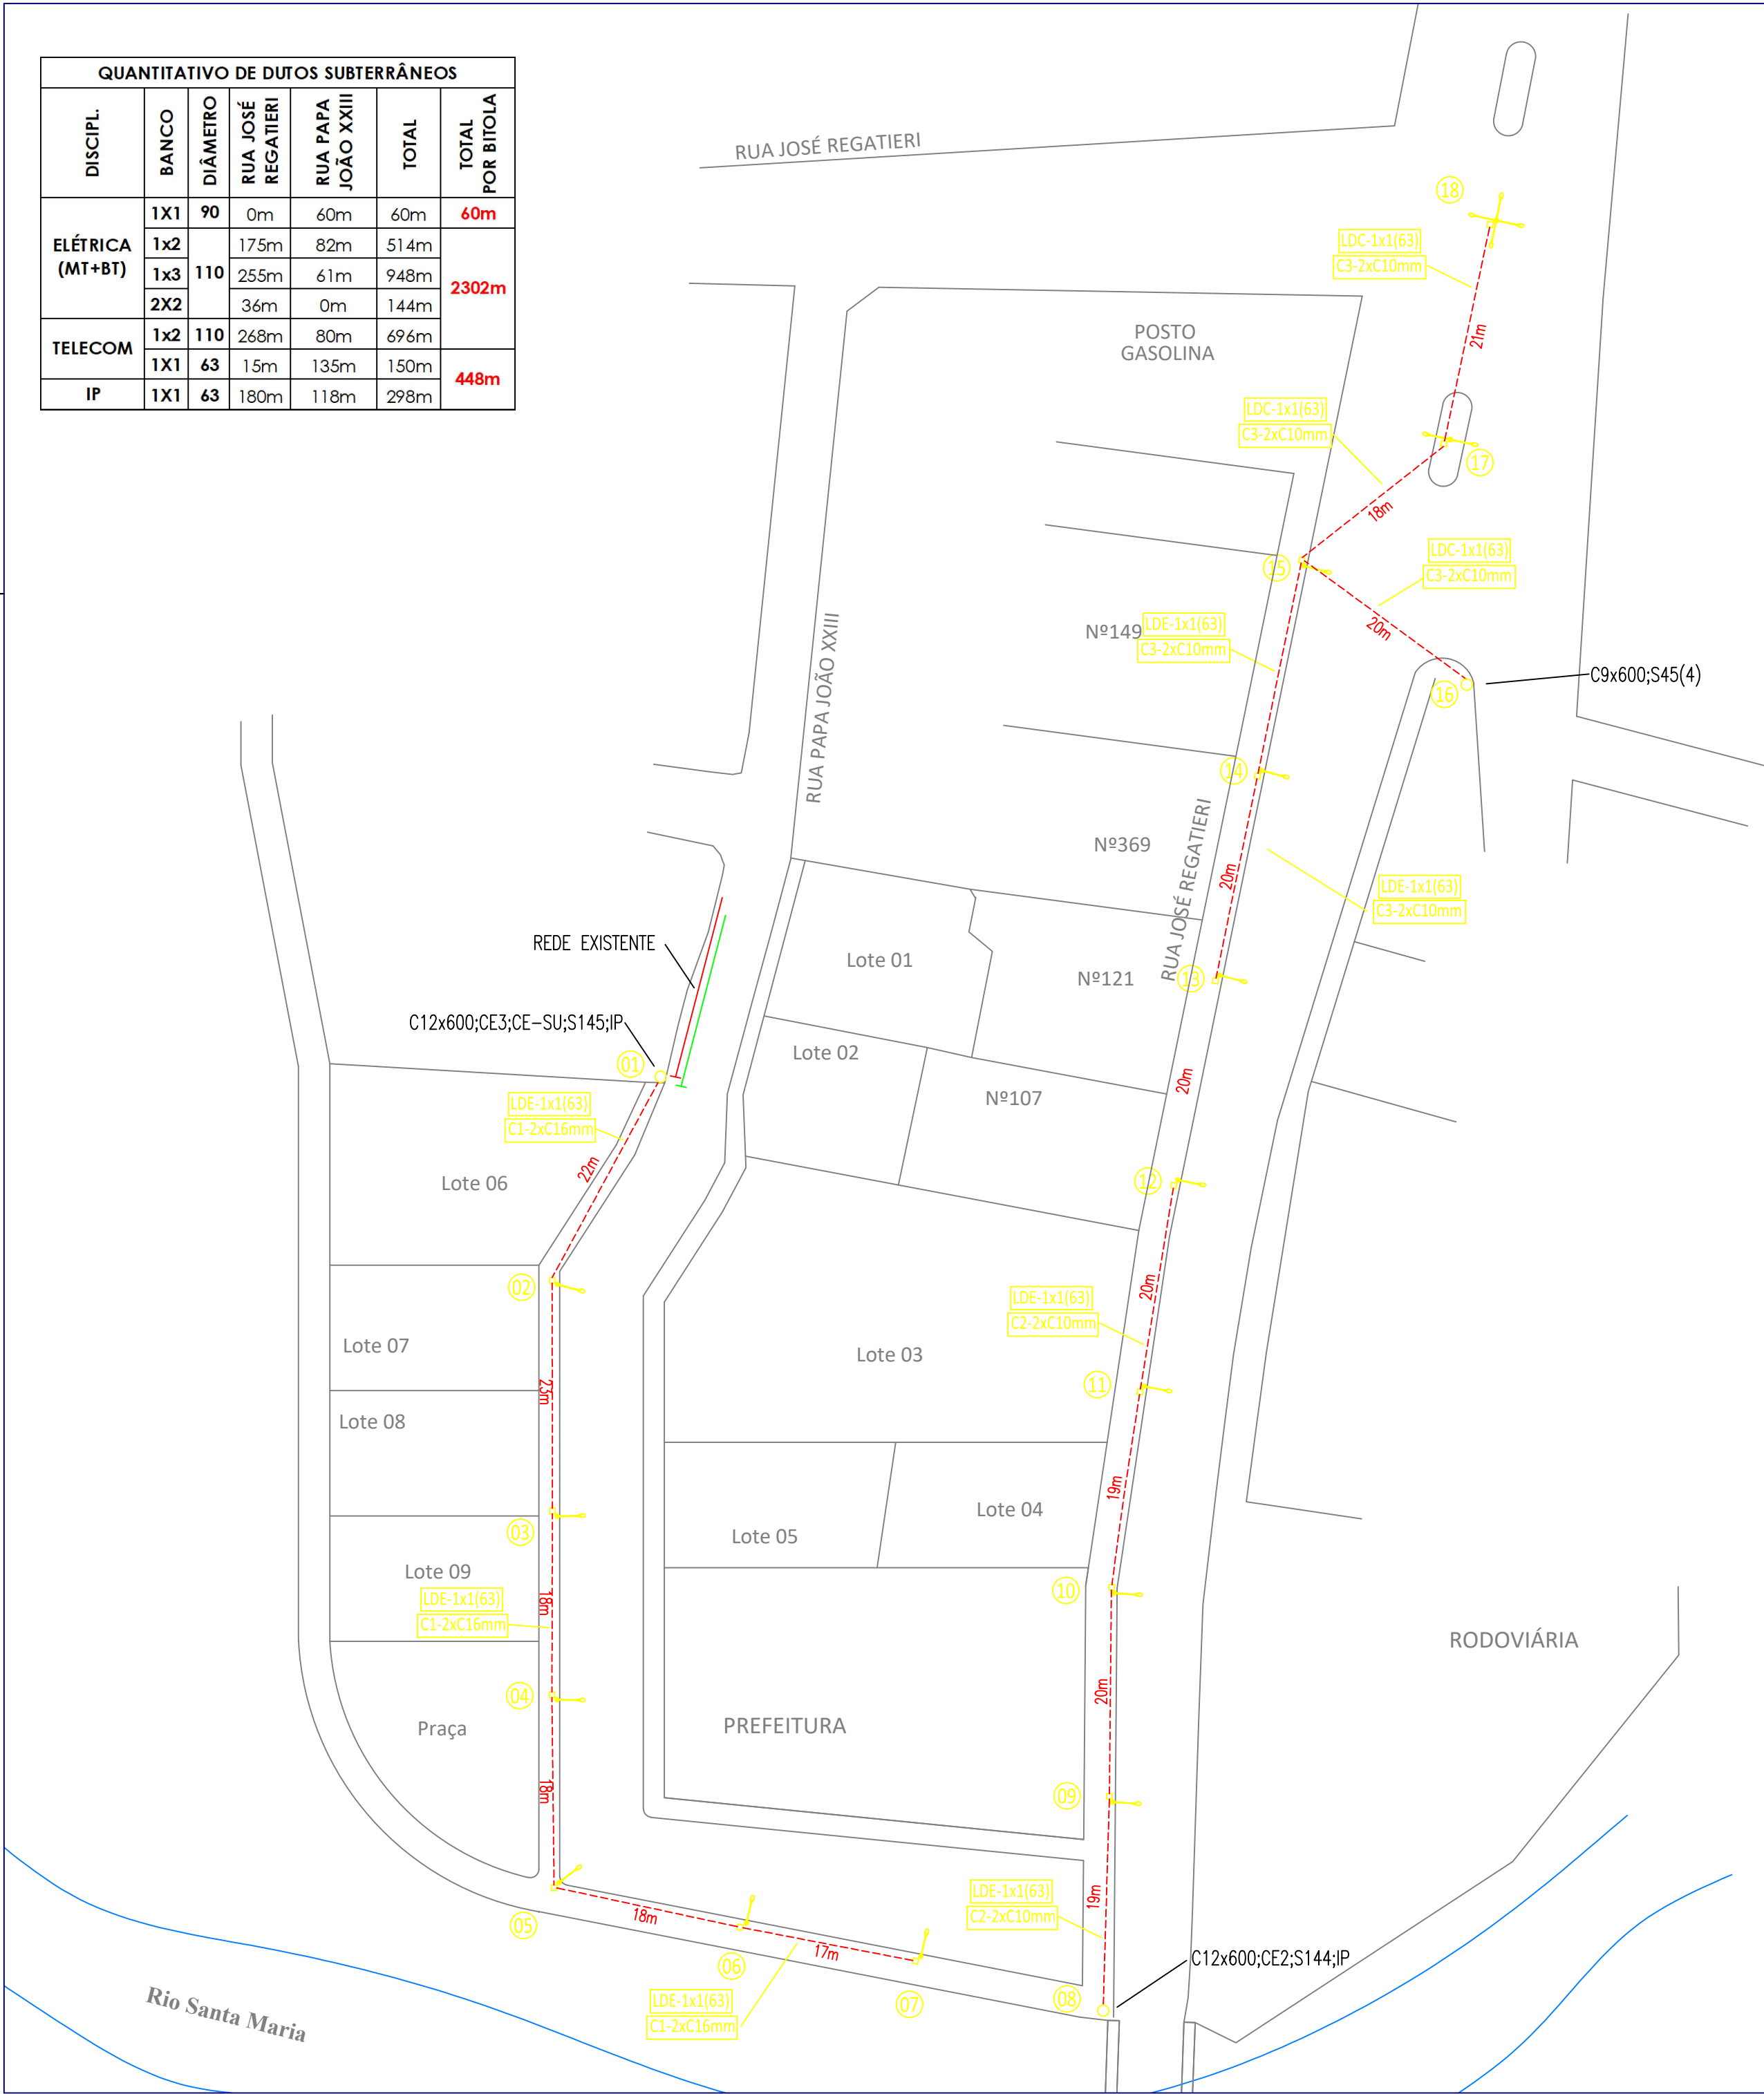

CROQUI DE LOCALIZAÇÃO



LEGENDA	
	POSTE DE CONCRETO CIRCULAR
	POSTE DE AÇO CIRCULAR TELECONICO, CURVO, 1 PÉTALA, 7m DE ALTURA DO SOLO COM LUMINÁRIA DE 250W – LED
	POSTE DE AÇO CIRCULAR TELECONICO, RETO, 2 PÉTALAS, 7m DE ALTURA DO SOLO COM LUMINÁRIA DE 250W – LED
	POSTE DE AÇO CIRCULAR TELECONICO, RETO, 4 PÉTALAS, 7m DE ALTURA DO SOLO COM LUMINÁRIA DE 250W – LED
	REDE SECUNDÁRIA PROJETADA
	CAIXA DE PASSAGEM EM CONCRETO 350x350mm COM FUNDO E TAMPA

LDE-1x1(63)

- DIÂMETRO EXTERNO DO DUTO EM MILÍMETROS
- NÚMERO DE COLUNAS
- NÚMERO DE LINHAS
- LINHA DE DUTOS CONCRETADOS

C1-2xC16mm

- BITOLA E MATERIAL DO CABO DA REDE DE ILUMINAÇÃO
- NOME DO CIRCUITO
- QUANTIDADE DE FASES

- OBS:
- 1- SERÃO INSTALADOS 14 POSTES CÔNICOS CONTÍNUOS CURVOS DUPLOS ENGASTADOS;
 - 2- SERÃO INSTALADOS 19 LUMINÁRIAS DE LED250W QUE FICARÃO A 7m DO SOLO;
 - 3- SERÃO INSTALADAS 15 CAIXAS DE PASSAGEM, E EM CADA CAIXA SERÁ INSTALADA UMA HASTE DE ATERRAMENTO.

RESPONSÁVEL:



Matriz: Rua Harold Barnsley Holland, 1151 - Bairro Rio Abaixo
Jacareí, SP - CEP 12.334-403

Filial: Rua Cel Francisco Athayde, 08 - Bairro Alto Independência
Cachoeiro de Itapemirim, ES - CEP 29.307-362

EMPREENDEDOR:



PREFEITURA MUNICIPAL DE
SÃO ROQUE DO CANAÃ

PROJETO/DENOMINAÇÃO:

**PROJETO DE ILUMINAÇÃO PÚBLICA
NA RUA JOSÉ REGATIERI E RUA JOÃO
PAPA XXIII**

ASSUNTO:

PROJETO PRELIMINAR

PROJETISTA

ALEXANDRE COELHO

ENDEREÇO :

**RUA JOSÉ REGATIERI E RUA JOÃO PAPA XXIII
CENTRO - MUNICÍPIO DE SÃO ROQUE DO CANAÃ - ES**

ART (CREA-SP):

-

DATA DE EMISSÃO:

04/09/2024

ENGENHEIRO RESPONSÁVEL:

GILMAR MELO
CREA/SP: 506.941.243-6

ESCALA:

1:500

REVISÃO:

02

FOLHA:

1/1