


NOTA:
-TODOS OS DETALHES REFERENTES À CONSTRUÇÃO CIVIL E À MONTAGEM ELÉTRICA ESTÃO ESPECIFICADOS NA FOLHA 02/02.
-A DISTÂNCIA DA REDE PRIMÁRIA SUBTERRÂNEA VARIA AO LONGO DA RUA, MAS AS CXP ESTÃO SENDO INSTALADAS PREFERENCIALMENTE NO EIXO DA RUA JOSÉ REGATIERI.

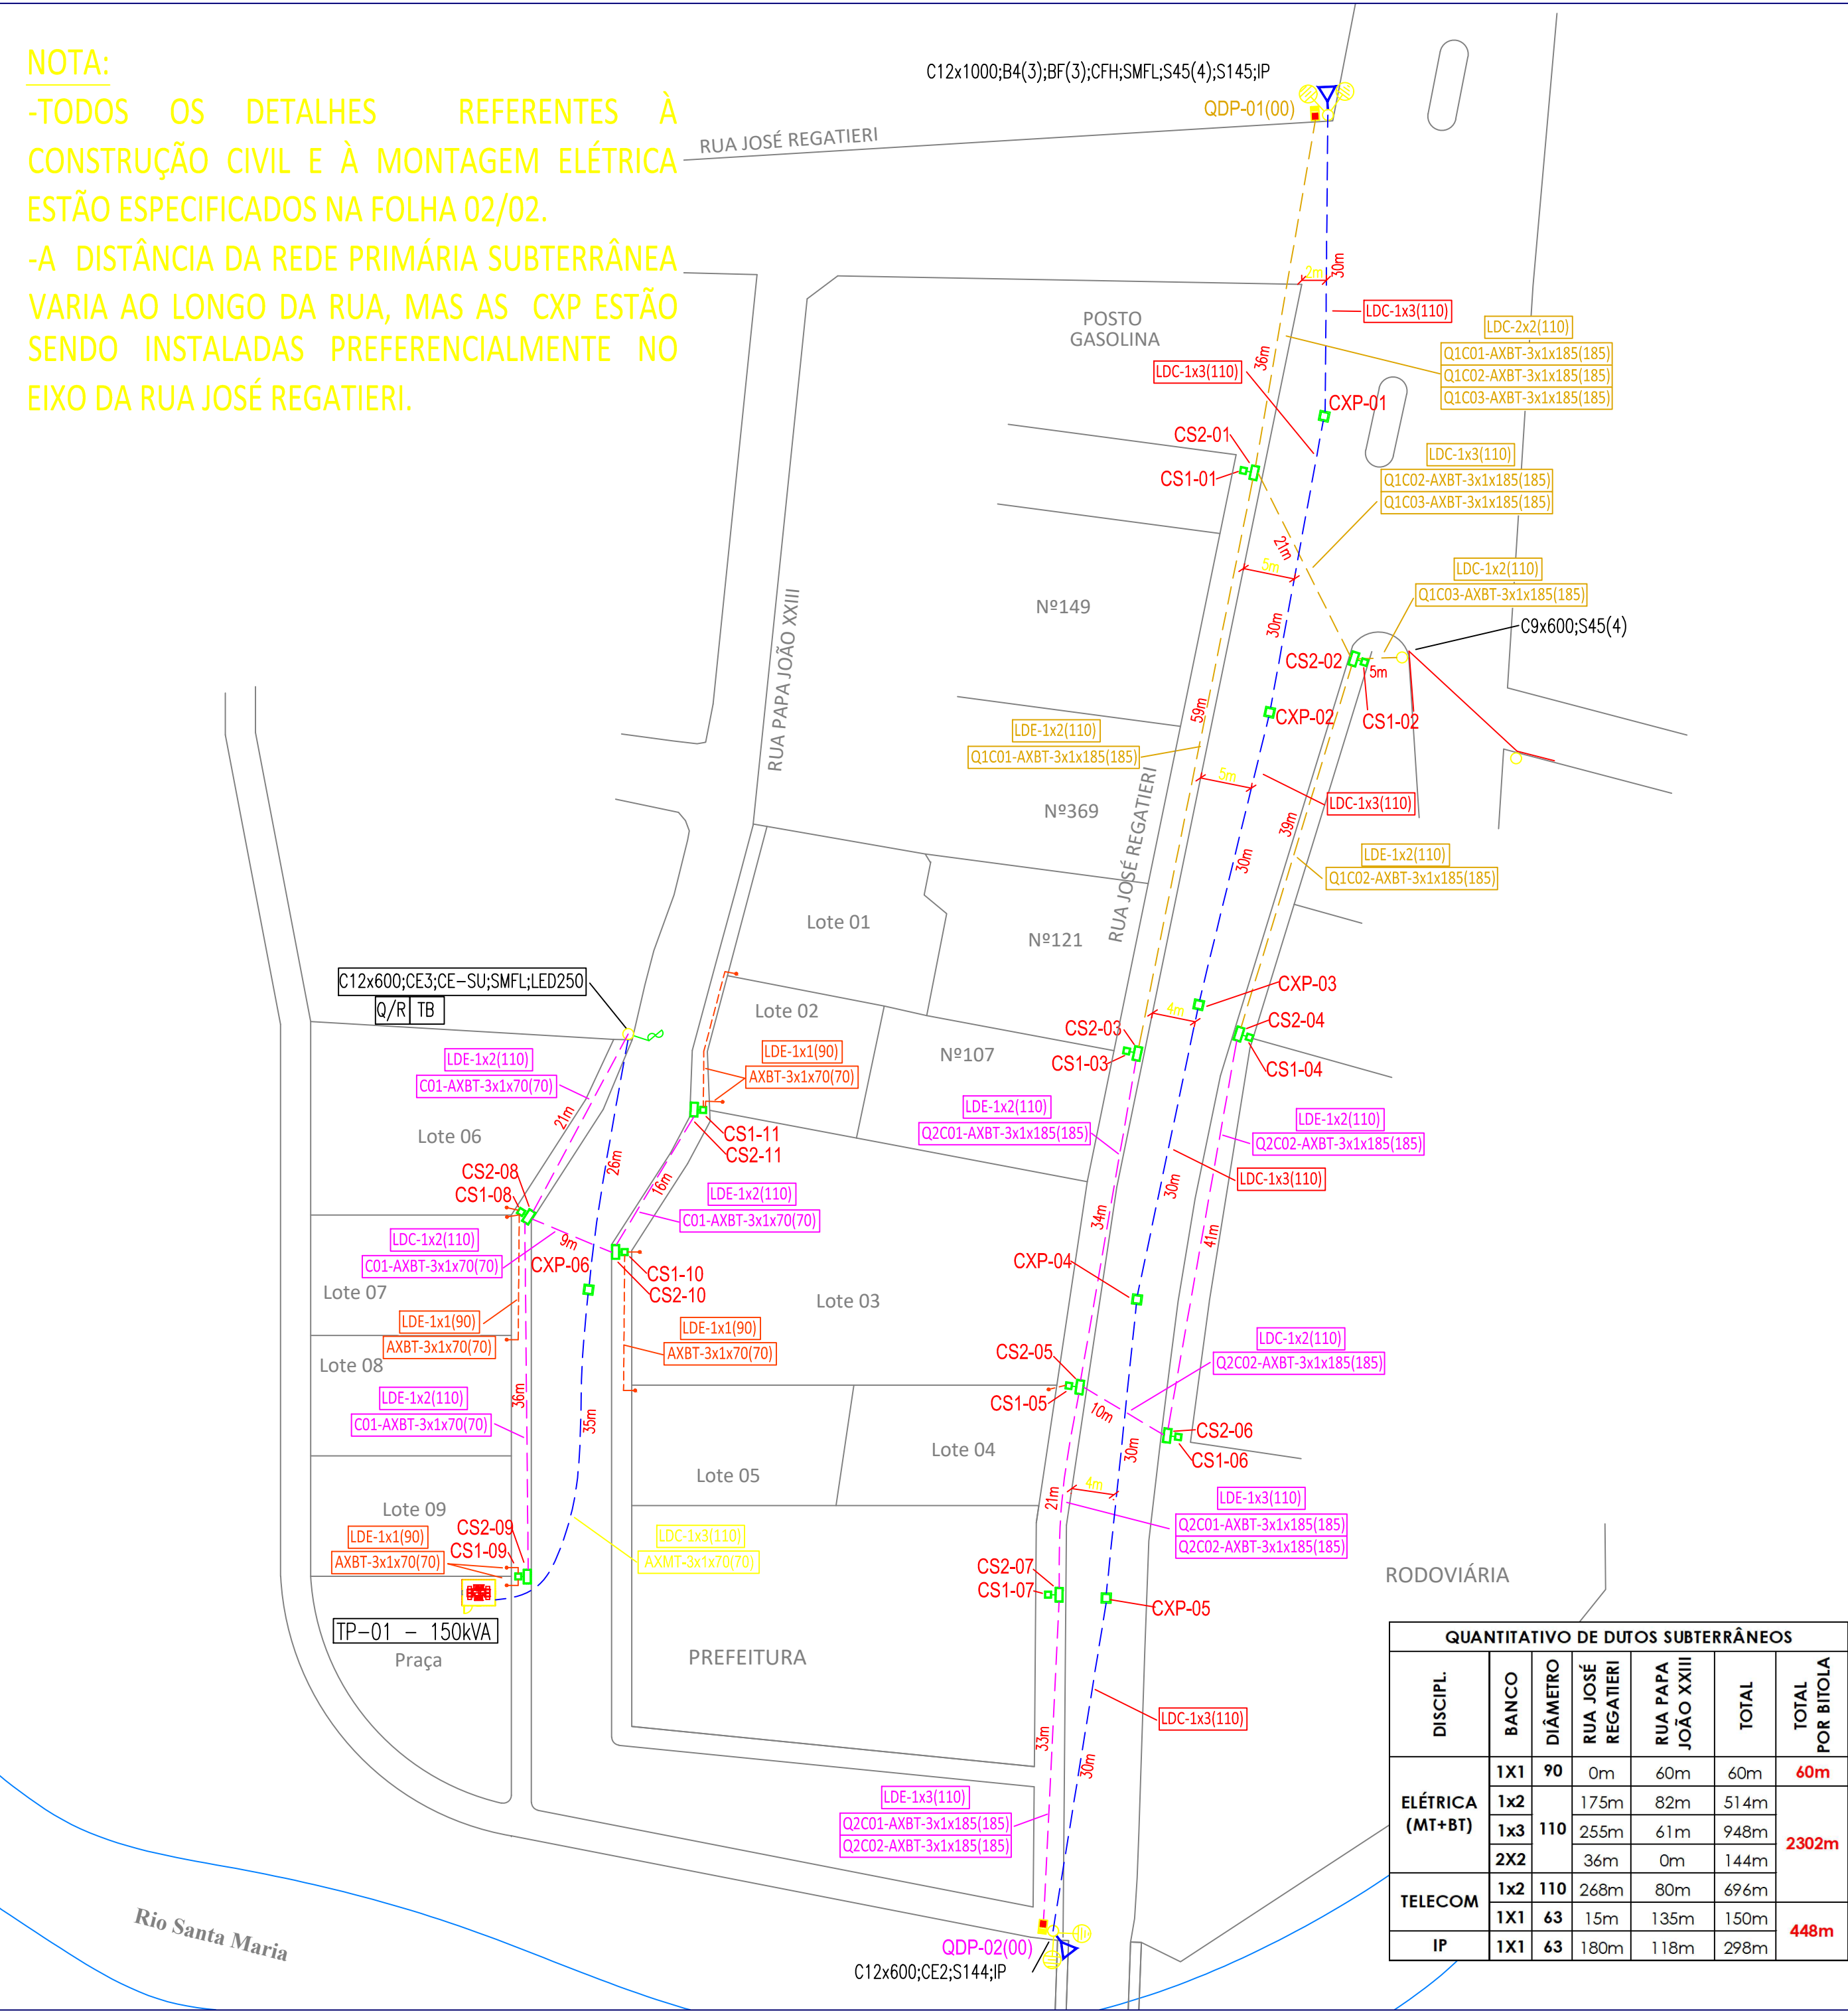

QUANTITATIVO DE DUTOS SUBTERRÂNEOS						
DISCIPL.	BANCO	DÍAMETRO	RUA JOSÉ REGATIERI	RUA PAPA JOÃO XXIII	TOTAL	TOTAL POR BITOLA
ELÉTRICA (MT+BT)	1X1	90	0m	60m	60m	2302m
	1x2	110	175m	82m	514m	
	1x3	110	255m	61m	948m	
	2X2	110	36m	0m	144m	
TELECOM	1x2	110	268m	80m	696m	448m
	1X1	63	15m	135m	150m	
IP	1X1	63	180m	118m	298m	

CROQUI DE LOCALIZAÇÃO



- CIRCUITO

Q1C1-AXBT-3x1x185(185)

Nº QDP
- BITOLA DOS CABOS

CABO ALUMÍNIO BT
- BITOLA DOS CABOS

AXMT-3x1x70(70)

CABO ALUMÍNIO MT
- LDC-1x1(110)

DIÂMETRO EXTERNO DO DUTO EM MILÍMETROS

NÚMERO DE COLUNAS

NÚMERO DE LINHAS

LINHA DE DUTOS CONCRETADOS
- LDE-1x1(110)

DIÂMETRO EXTERNO DO DUTO EM MILÍMETROS

NÚMERO DE COLUNAS

NÚMERO DE LINHAS

LINHA DE DUTOS ENTERRADOS

RESPONSÁVEL:



Matriz: Rua Harold Barnsley Holland, 1151 - Bairro Rio Abaixo
Jacaré, SP - CEP 12.334-403

Filial: Rua Cel Francisco Athayde, 08 - Bairro Alto Independência
Cachoeiro de Itapemirim, ES - CEP 29.307-362

EMPREENDEDOR:



PREFEITURA MUNICIPAL DE
SÃO ROQUE DO CANAÃ

PROJETO/DENOMINAÇÃO:

PROJETO ELÉTRICO SUBTERRÂNEO NA
RUA JOSÉ REGATIERI E RUA JOÃO
PAPA XXIII

ASSUNTO:

PROJETO PRELIMINAR

PROJETISTA

ALEXANDRE COELHO

ENDEREÇO :

RUA JOSÉ REGATIERI E RUA JOÃO PAPA XXIII
CENTRO - MUNICÍPIO DE SÃO ROQUE DO CANAÃ - ES

ART (CREA-SP):

-

DATA DE EMISSÃO:

04/09/2024

ENGENHEIRO RESPONSÁVEL:

GILMAR MELO
CREA/SP: 506.941.243-6

ESCALA:

1:500

REVISÃO:

02

FOLHA:

01/02