


QUANTITATIVO DE DUTOS SUBTERRÂNEOS						
DISCIPL.	BANCO	DIÂMETRO	RUA JOSÉ REGATIERI	RUA PAPA JOÃO XXIII	TOTAL	TOTAL POR BITOLA
ELÉTRICA (MT+BT)	1X1	90	0m	60m	60m	60m
	1x2	110	175m	82m	514m	2302m
	1x3		255m	61m	948m	
	2X2		36m	0m	144m	
TELECOM	1x2	110	268m	80m	696m	448m
	1X1	63	15m	135m	150m	
IP	1X1	63	180m	118m	298m	

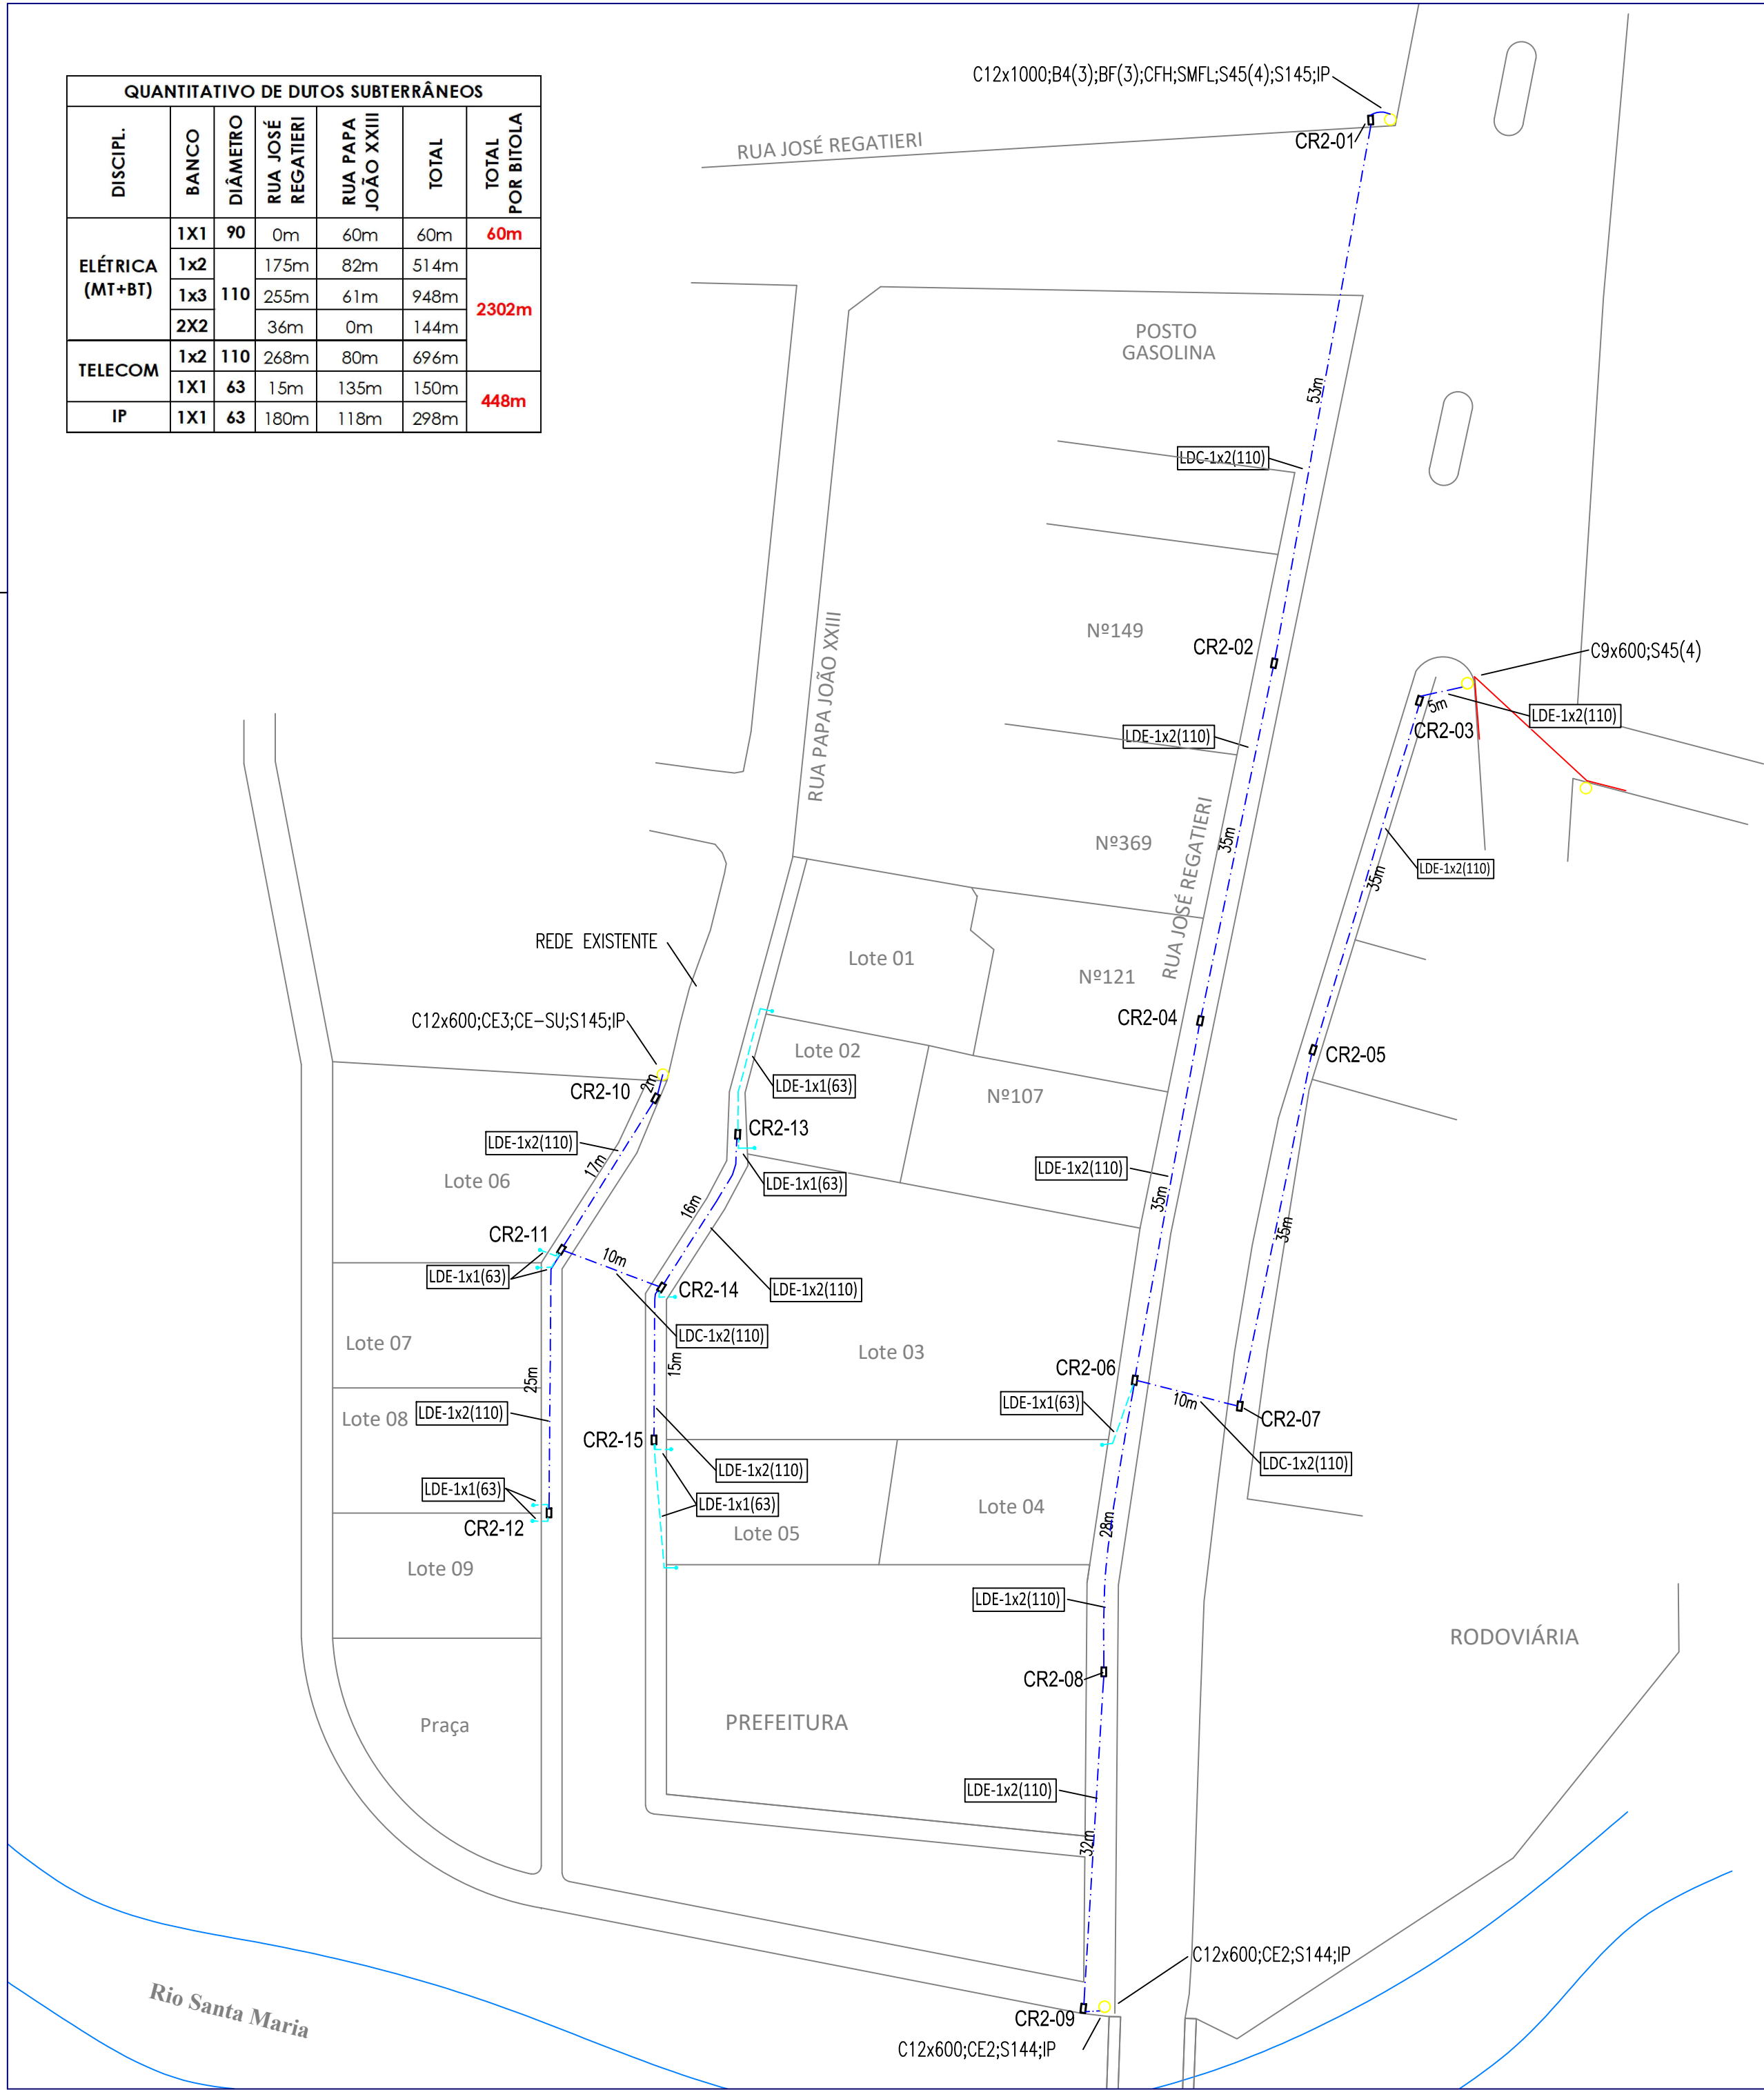

CROQUI DE LOCALIZAÇÃO



- LDC-1x1(110)

DIÂMETRO EXTERNO DO DUTO EM MILÍMETROS

NÚMERO DE COLUNAS

NÚMERO DE LINHAS

LINHA DE DUTOS CONCRETADOS
- LDE-1x1(110)

DIÂMETRO EXTERNO DO DUTO EM MILÍMETROS

NÚMERO DE COLUNAS

NÚMERO DE LINHAS

LINHA DE DUTOS ENTERRADOS

RESPONSÁVEL:		Matriz: Rua Harold Barnsley Holland, 1151 - Bairro Rio Abaixo Jacareí, SP - CEP 12.334-403	
		Filial: Rua Cel Francisco Athayde, 08 - Bairro Alto Independência Cachoeiro de Itapemirim, ES - CEP 29.307-362	
EMPREENDEDOR:	 PREFEITURA MUNICIPAL DE SÃO ROQUE DO CANAÃ	PROJETO/DENOMINAÇÃO: PROJETO DE DADOS SUBTERRÂNEO NA RUA JOSÉ REGATIERI E RUA JOÃO PAPA XXIII	
ASSUNTO:	PROJETO PRELIMINAR	PROJETISTA ALEXANDRE COELHO	
ENDEREÇO:	RUA JOSÉ REGATIERI E RUA JOÃO PAPA XXIII CENTRO - MUNICÍPIO DE SÃO ROQUE DO CANAÃ - ES	ART (CREA-SP): -	DATA DE EMISSÃO: 04/09/2024
ENGENHEIRO RESPONSÁVEL:	GILMAR MELO CREA/SP: 506.941.243-6	ESCALA: 1:500	REVISÃO: 02
		FOLHA: 1/1	